



КОРПОРАЦИЯ ЭКСКЛЮЗИВНОГО СТРОИТЕЛЬСТВА

ДИЗАЙН-ПРОЕКТ КВАРТИРЫ

по адресу:

г. Люберцы, ул. Кирова, дом 9

8 (495) 233-66-27
kes-stroy.ru


Заказчик:
Дизайнер: Овсянникова Ю.В.
МОСКВА 2014

Условные обозначения:

	Наружные и межквартирные стены
	Несущие стены и конструкции из монолитного ж/бетона
	Межквартирные стены
	Перегородка из пеноблоков
	Шахты обменной вентиляции
	Стояки водопровода и канализации
	Существующие радиаторы и стояки отопления
	ЩК (щит коммуникационный)
	Пожарная сигнализация


ПРИМЕЧАНИЯ:

- На момент обмера в помещении отделка не выполнена, не оштукатурены стены
- После демонтажа возможно отличие размеров помещения от обмерного плана.
- Во время обмеров допустима погрешность 20мм на 5000мм

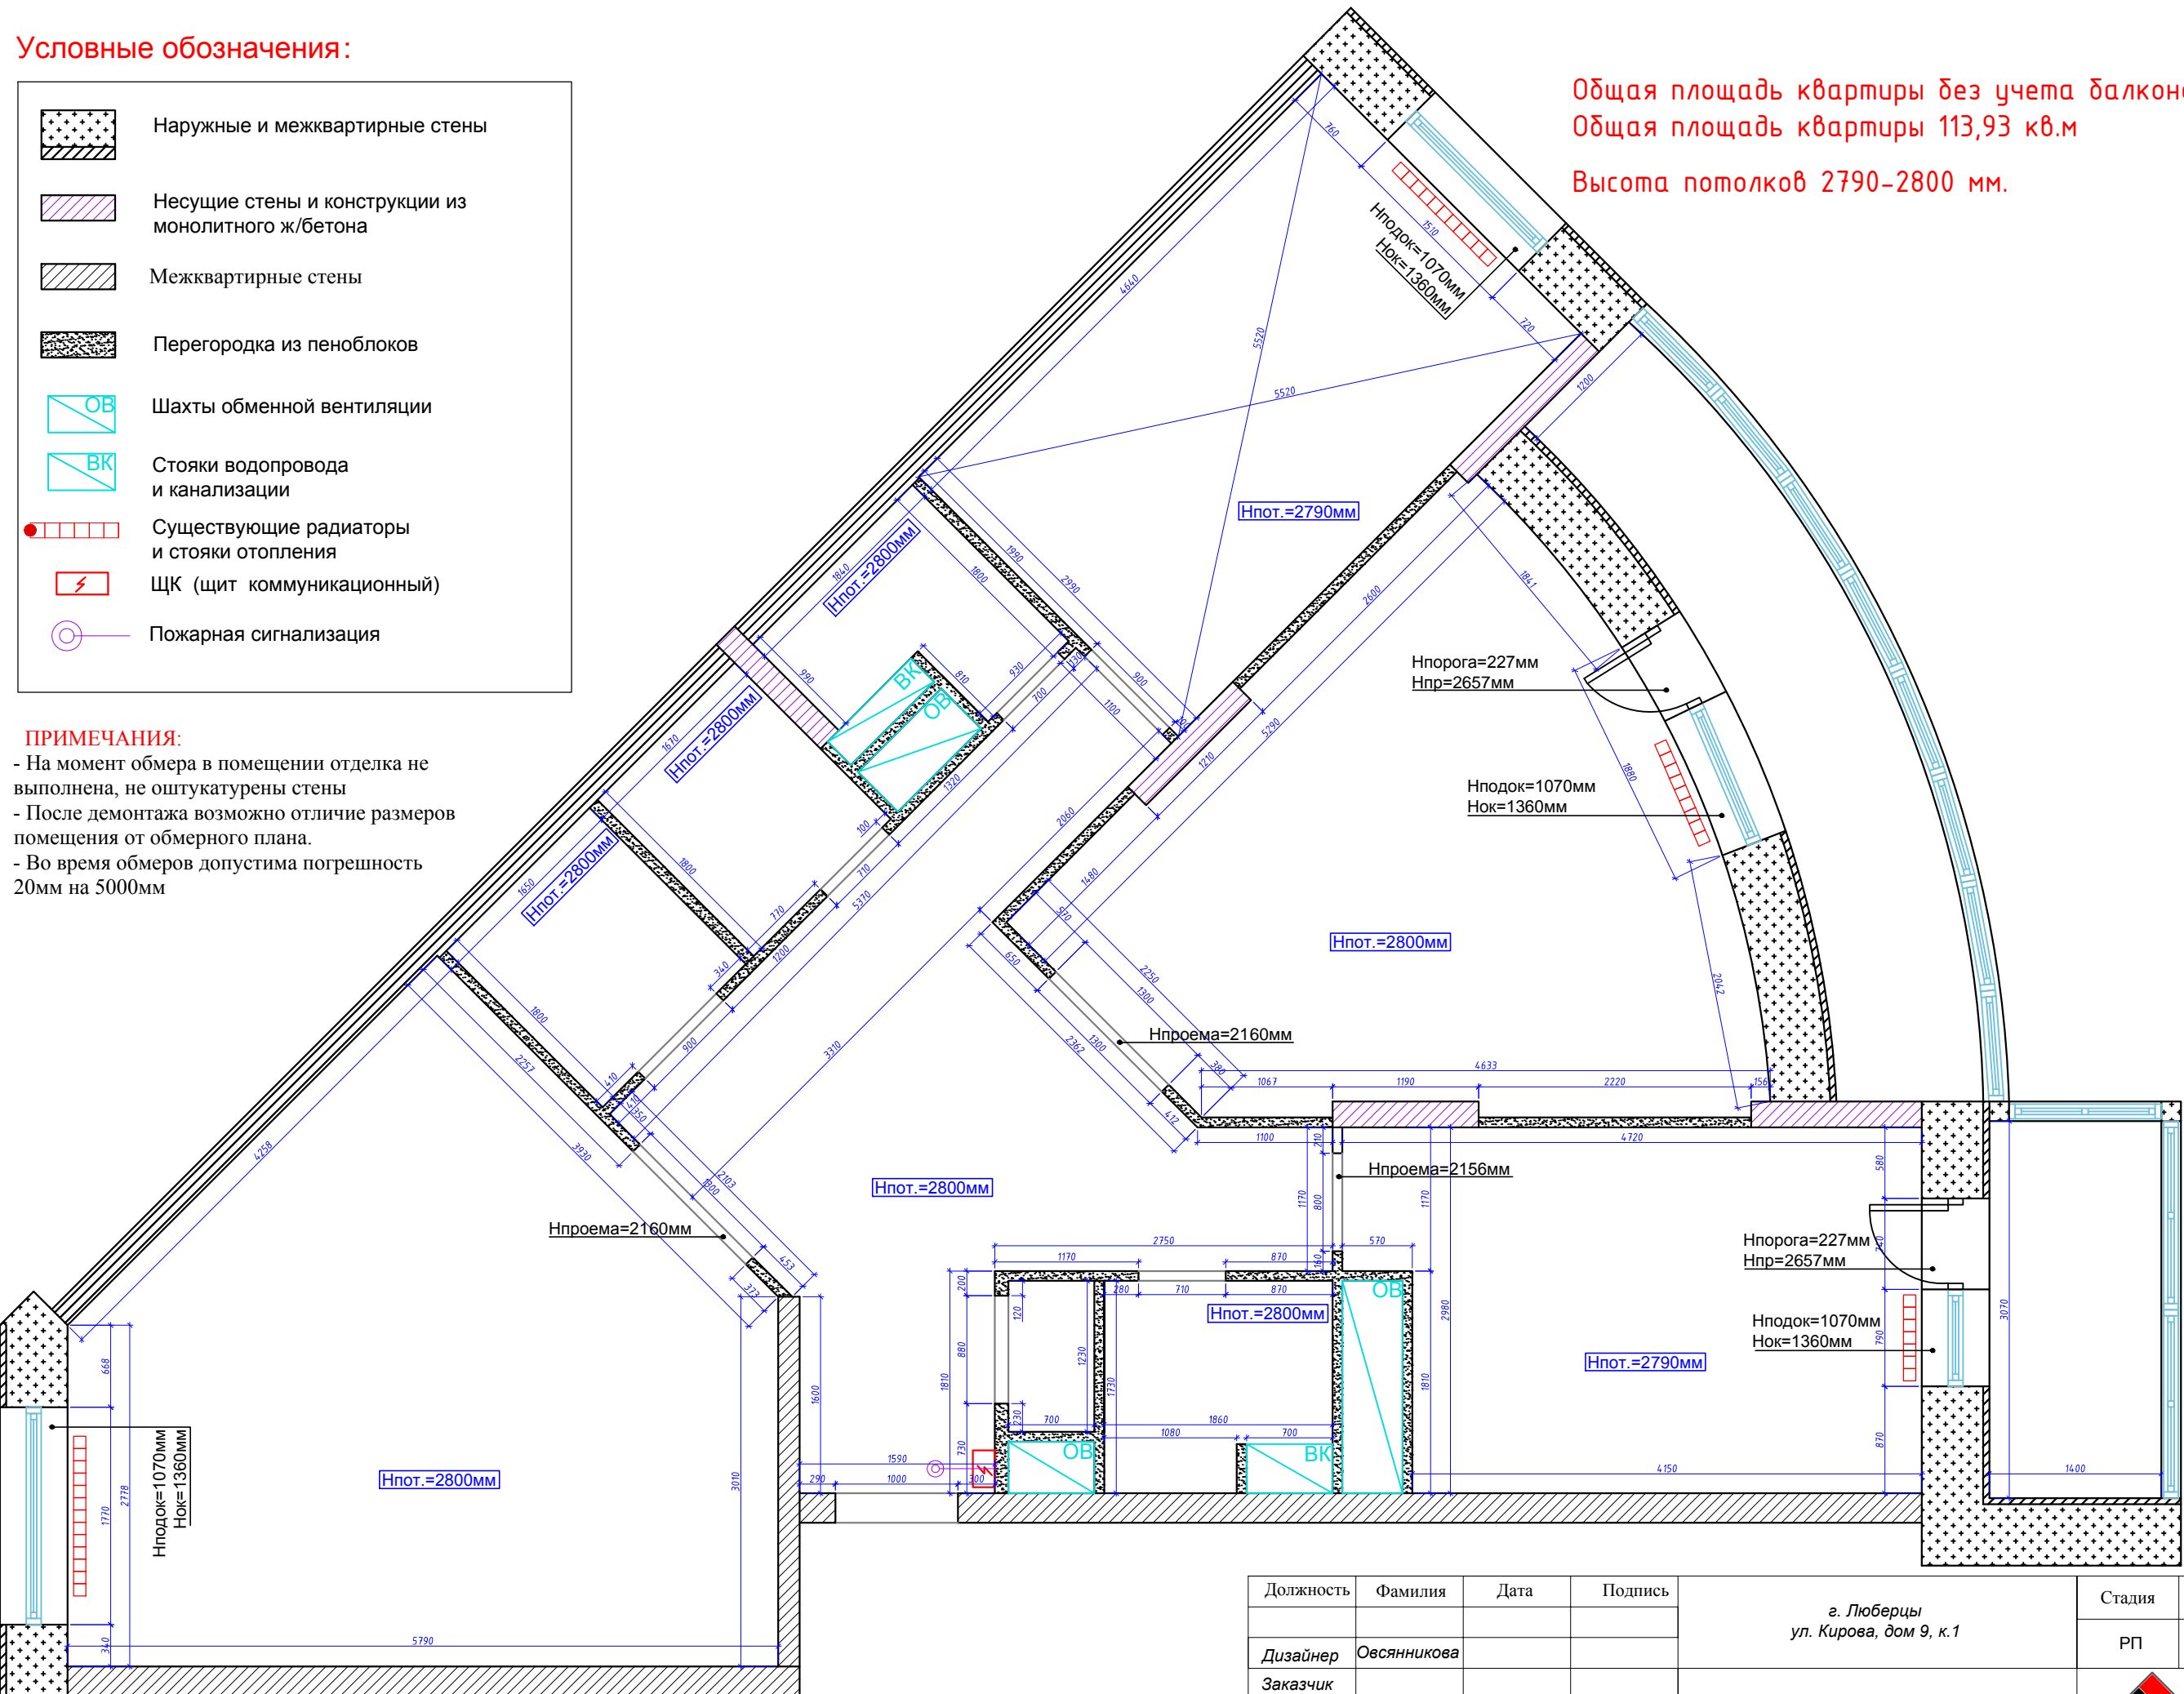


Общая площадь квартиры без учета балконов 102,34 кв.м
 Общая площадь квартиры 113,93 кв.м
 Высота потолков 2790-2800 мм.

Должность	Фамилия	Дата	Подпись	г. Люберцы ул. Кирова, дом 9, к.1	Стадия	Лист	Листов
Дизайнер	Овсянникова				Обмерный план М 1:50	РП	2
Заказчик							

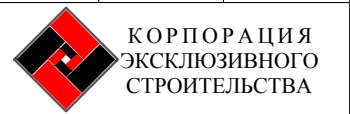

Условные обозначения:

	Наружные и межквартирные стены
	Несущие стены и конструкции из монолитного ж/бетона
	Межквартирные стены
	Перегорodka из пеноблоков
	Монтируемые перегородки из пеноблоков пазогребневых блоков
	Теплоизоляция
	Звукоизоляция
	Монтируемые перегородки из ГКЛ
	Шахты обменной вентиляции
	Стояки водопровода и канализации
	Существующие радиаторы и стояки отопления
	ЩК (щит коммуникационный)
	Пожарная сигнализация

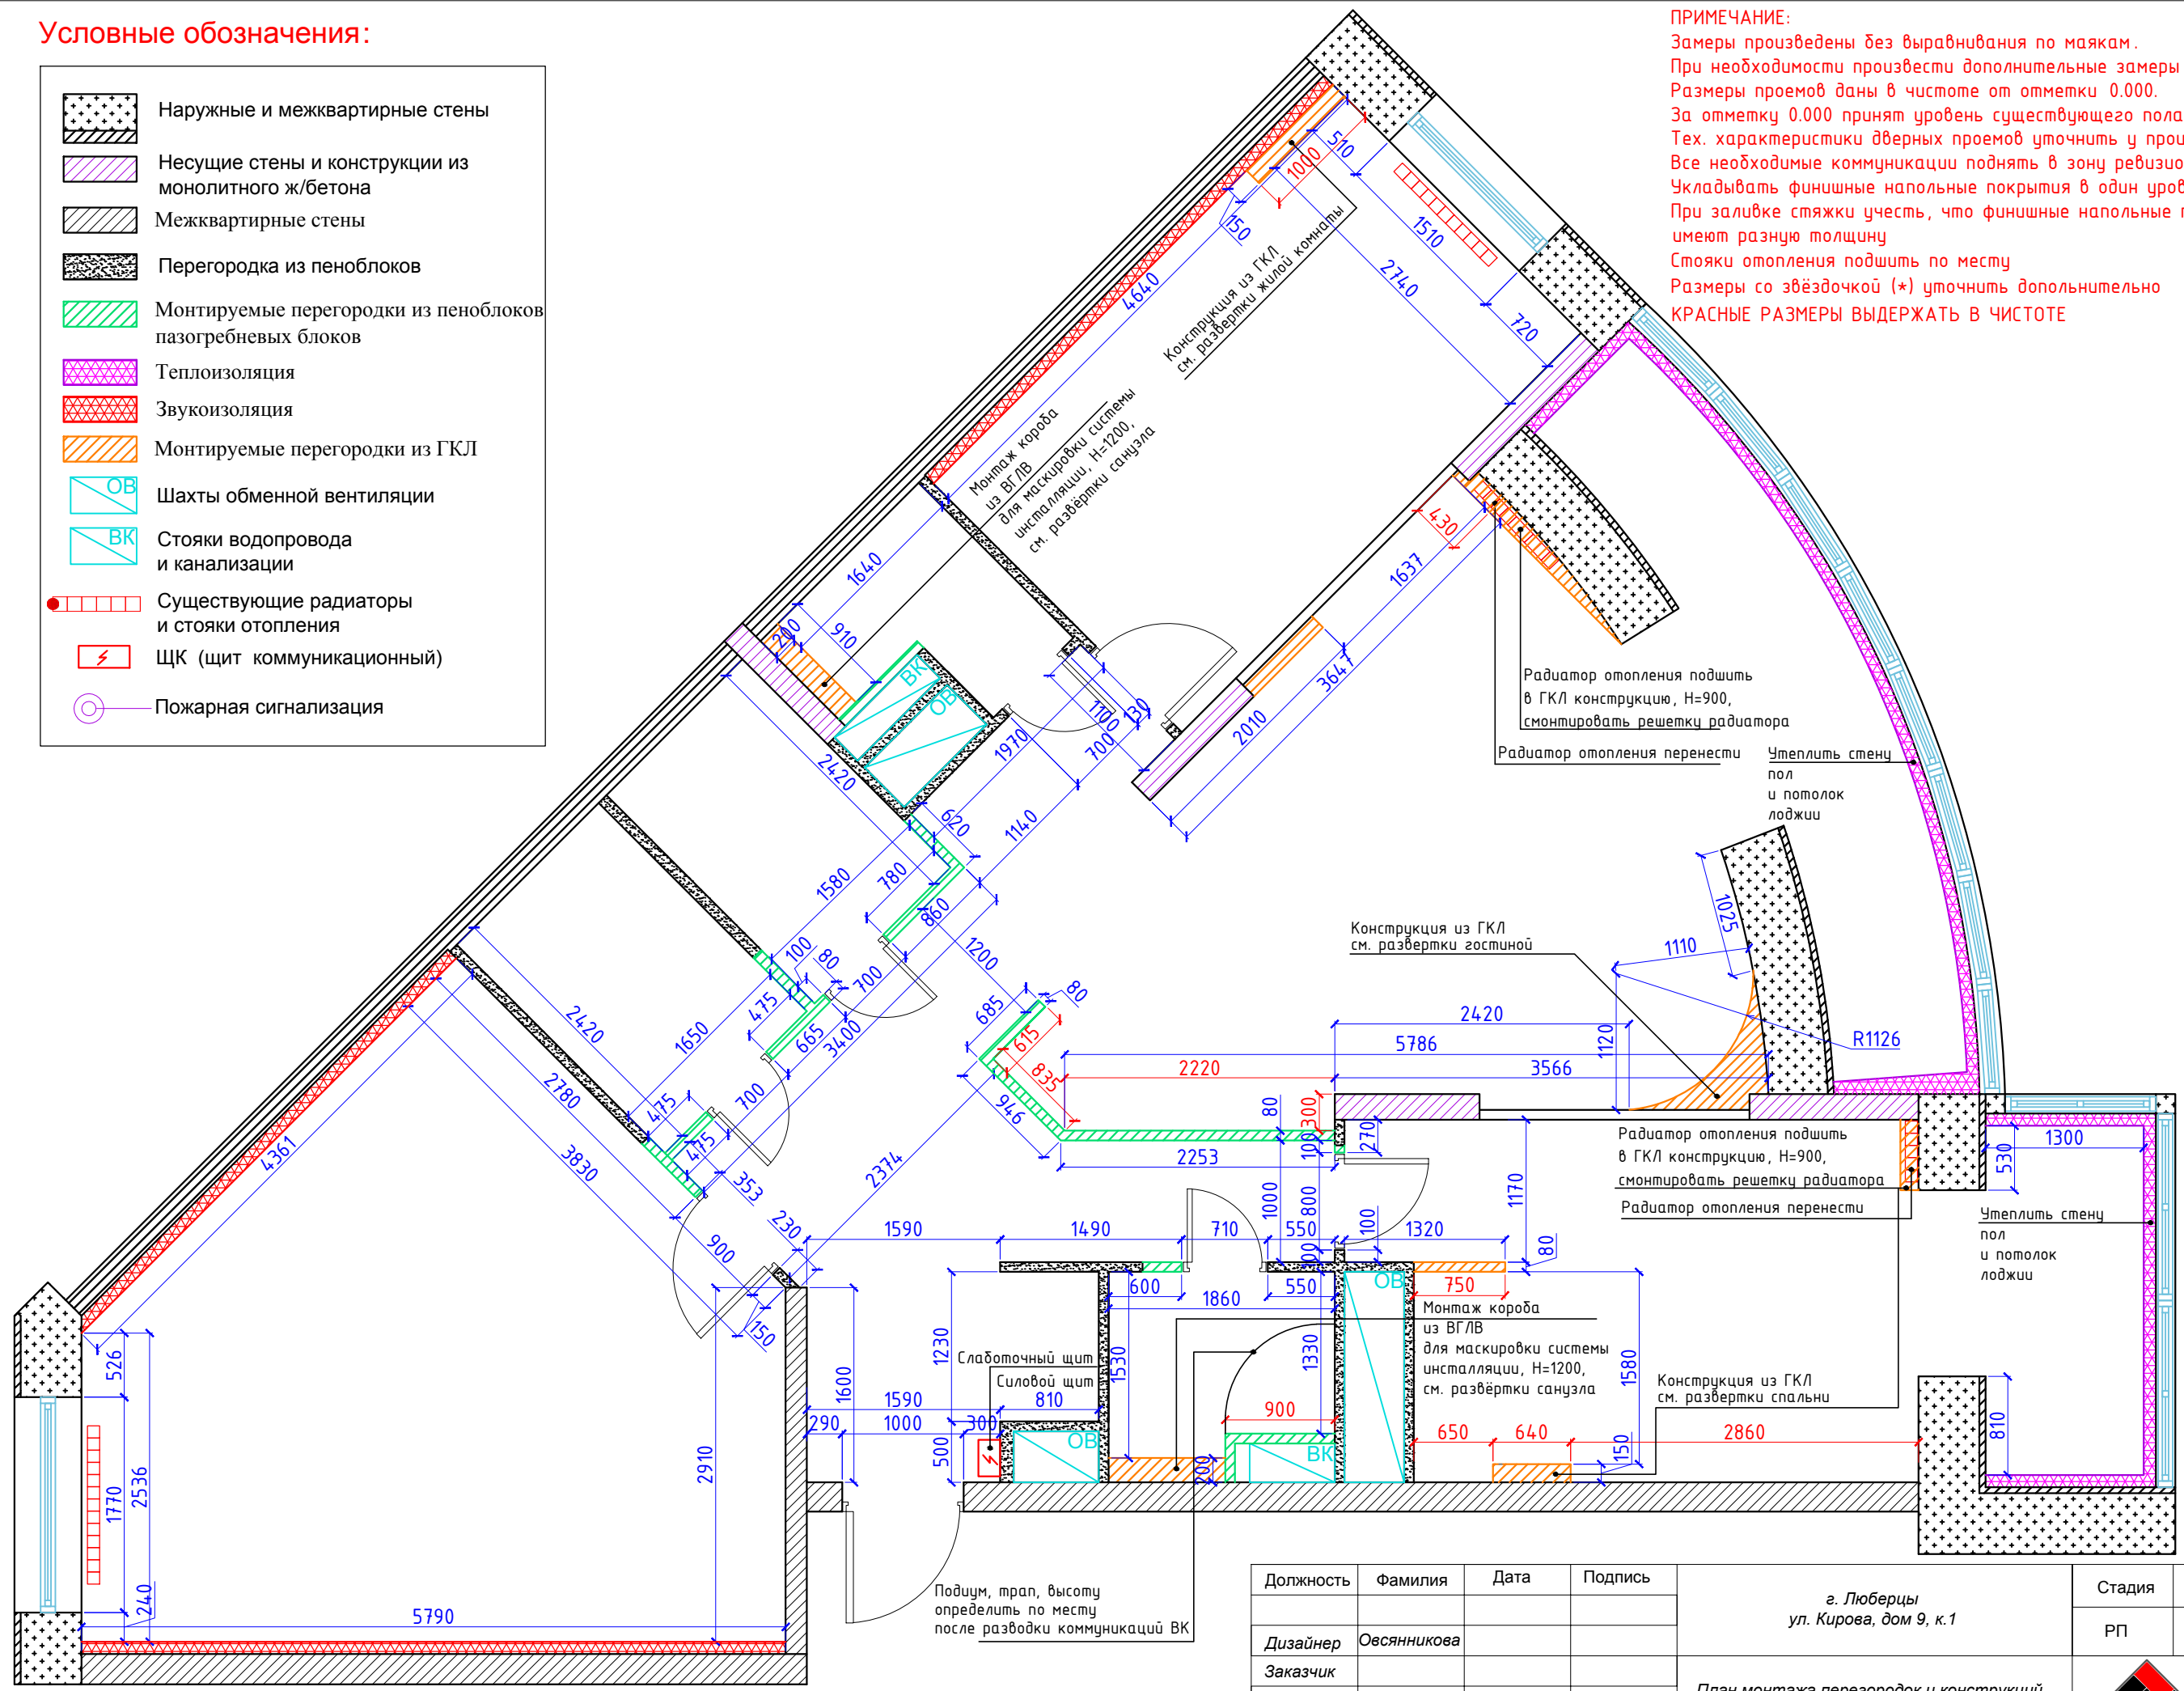


ПРИМЕЧАНИЕ:
 Замеры произведены без выравнивания по маякам.
 При необходимости произвести дополнительные замеры.
 Размеры проемов даны в чистоте от отметки 0.000.
 За отметку 0.000 принят уровень существующего пола.
 Тех. характеристики дверных проемов уточнить у производителя.
 Все необходимые коммуникации поднять в зону ревизионного люка.
 Укладывать финишные напольные покрытия в один уровень, БЕЗ ПЕРЕПАДОВ.
 При заливке стяжки учесть, что финишные напольные покрытия имеют разную толщину.
 Стояки отопления подшить по месту.
 Размеры со звездочкой (*) уточнить дополнительно.
КРАСНЫЕ РАЗМЕРЫ ВЫДЕРЖАТЬ В ЧИСТОТЕ


Должность	Фамилия	Дата	Подпись	г. Люберцы ул. Кирова, дом 9, к.1	Стадия	Лист	Листов
Дизайнер	Овсянникова				План монтажа перегородок и конструкций М 1:50	РП	4
Заказчик				КОРПОРАЦИЯ ЭКСКЛЮЗИВНОГО СТРОИТЕЛЬСТВА			



ВЕДОМОСТЬ ДВЕРНЫХ ПРОЕМОВ

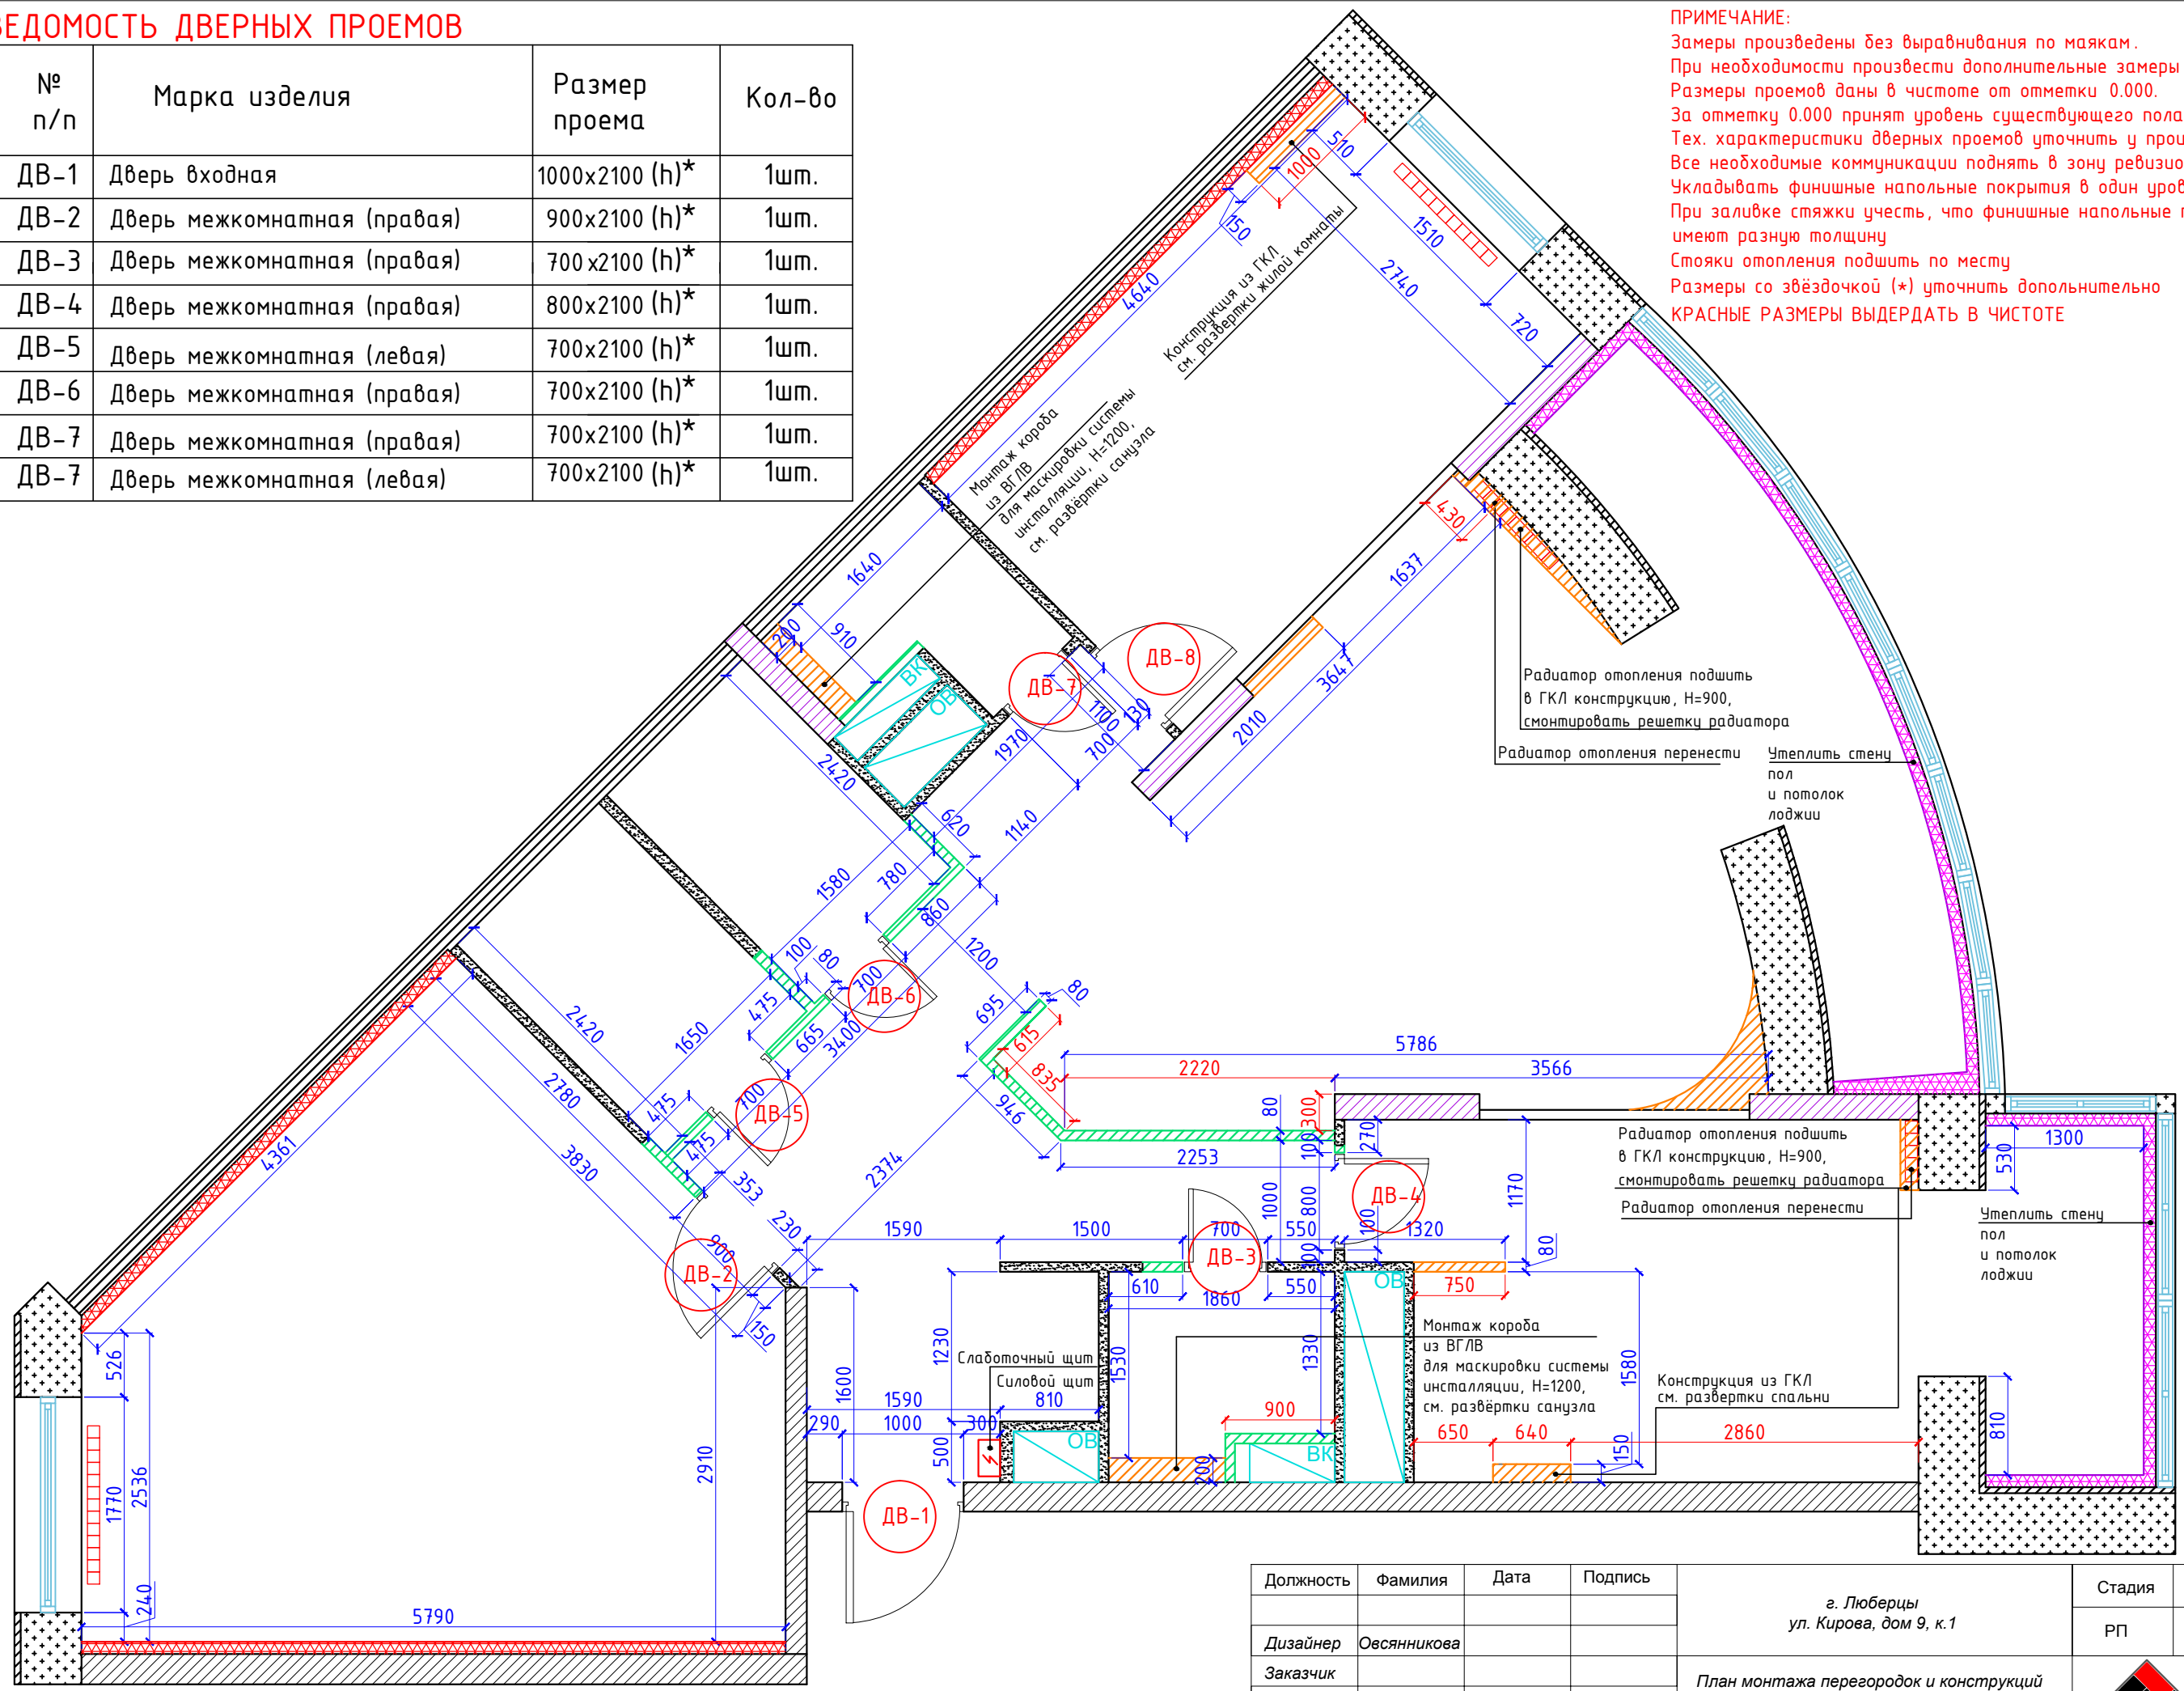№ п/п	Марка изделия	Размер проема	Кол-во
ДВ-1	Дверь входная	1000x2100 (h)*	1шт.
ДВ-2	Дверь межкомнатная (правая)	900x2100 (h)*	1шт.
ДВ-3	Дверь межкомнатная (правая)	700x2100 (h)*	1шт.
ДВ-4	Дверь межкомнатная (правая)	800x2100 (h)*	1шт.
ДВ-5	Дверь межкомнатная (левая)	700x2100 (h)*	1шт.
ДВ-6	Дверь межкомнатная (правая)	700x2100 (h)*	1шт.
ДВ-7	Дверь межкомнатная (правая)	700x2100 (h)*	1шт.
ДВ-7	Дверь межкомнатная (левая)	700x2100 (h)*	1шт.




ПРИМЕЧАНИЕ:
 Замеры произведены без выравнивания по маякам.
 При необходимости произвести дополнительные замеры.
 Размеры проемов даны в чистоте от отметки 0.000.
 За отметку 0.000 принят уровень существующего пола.
 Тех. характеристики дверных проемов уточнить у производителя.
 Все необходимые коммуникации поднять в зону ревизионного люка.
 Укладывать финишные напольные покрытия в один уровень, БЕЗ ПЕРЕПАДОВ.
 При заливке стяжки учесть, что финишные напольные покрытия имеют разную толщину.
 Стойки отопления подшить по месту.
 Размеры со звёздочкой (*) уточнить дополнительно.
КРАСНЫЕ РАЗМЕРЫ ВЫДЕРДАТЬ В ЧИСТОТЕ


Должность	Фамилия	Дата	Подпись	г. Люберцы ул. Кирова, дом 9, к.1	Стадия	Лист	Листов
Дизайнер	Овсянникова				РП	5	30
Заказчик				План монтажа перегородок и конструкций Двери. М 1:50	 КОРПОРАЦИЯ ЭКСКЛЮЗИВНОГО СТРОИТЕЛЬСТВА		

УСЛОВНЫЕ ОБОЗНАЧЕНИЯ	НАИМЕНОВАНИЕ	КОЛ-ВО
	- электрический теплый пол	4,93 м2
	- терморегулятор теплого пола	2 шт

ПРИМЕЧАНИЕ

- терморегуляторы теплого пола разместить на высоте 250мм от чистого пола, если не указано иное
- размещение теплого пола 100мм от всех предметов

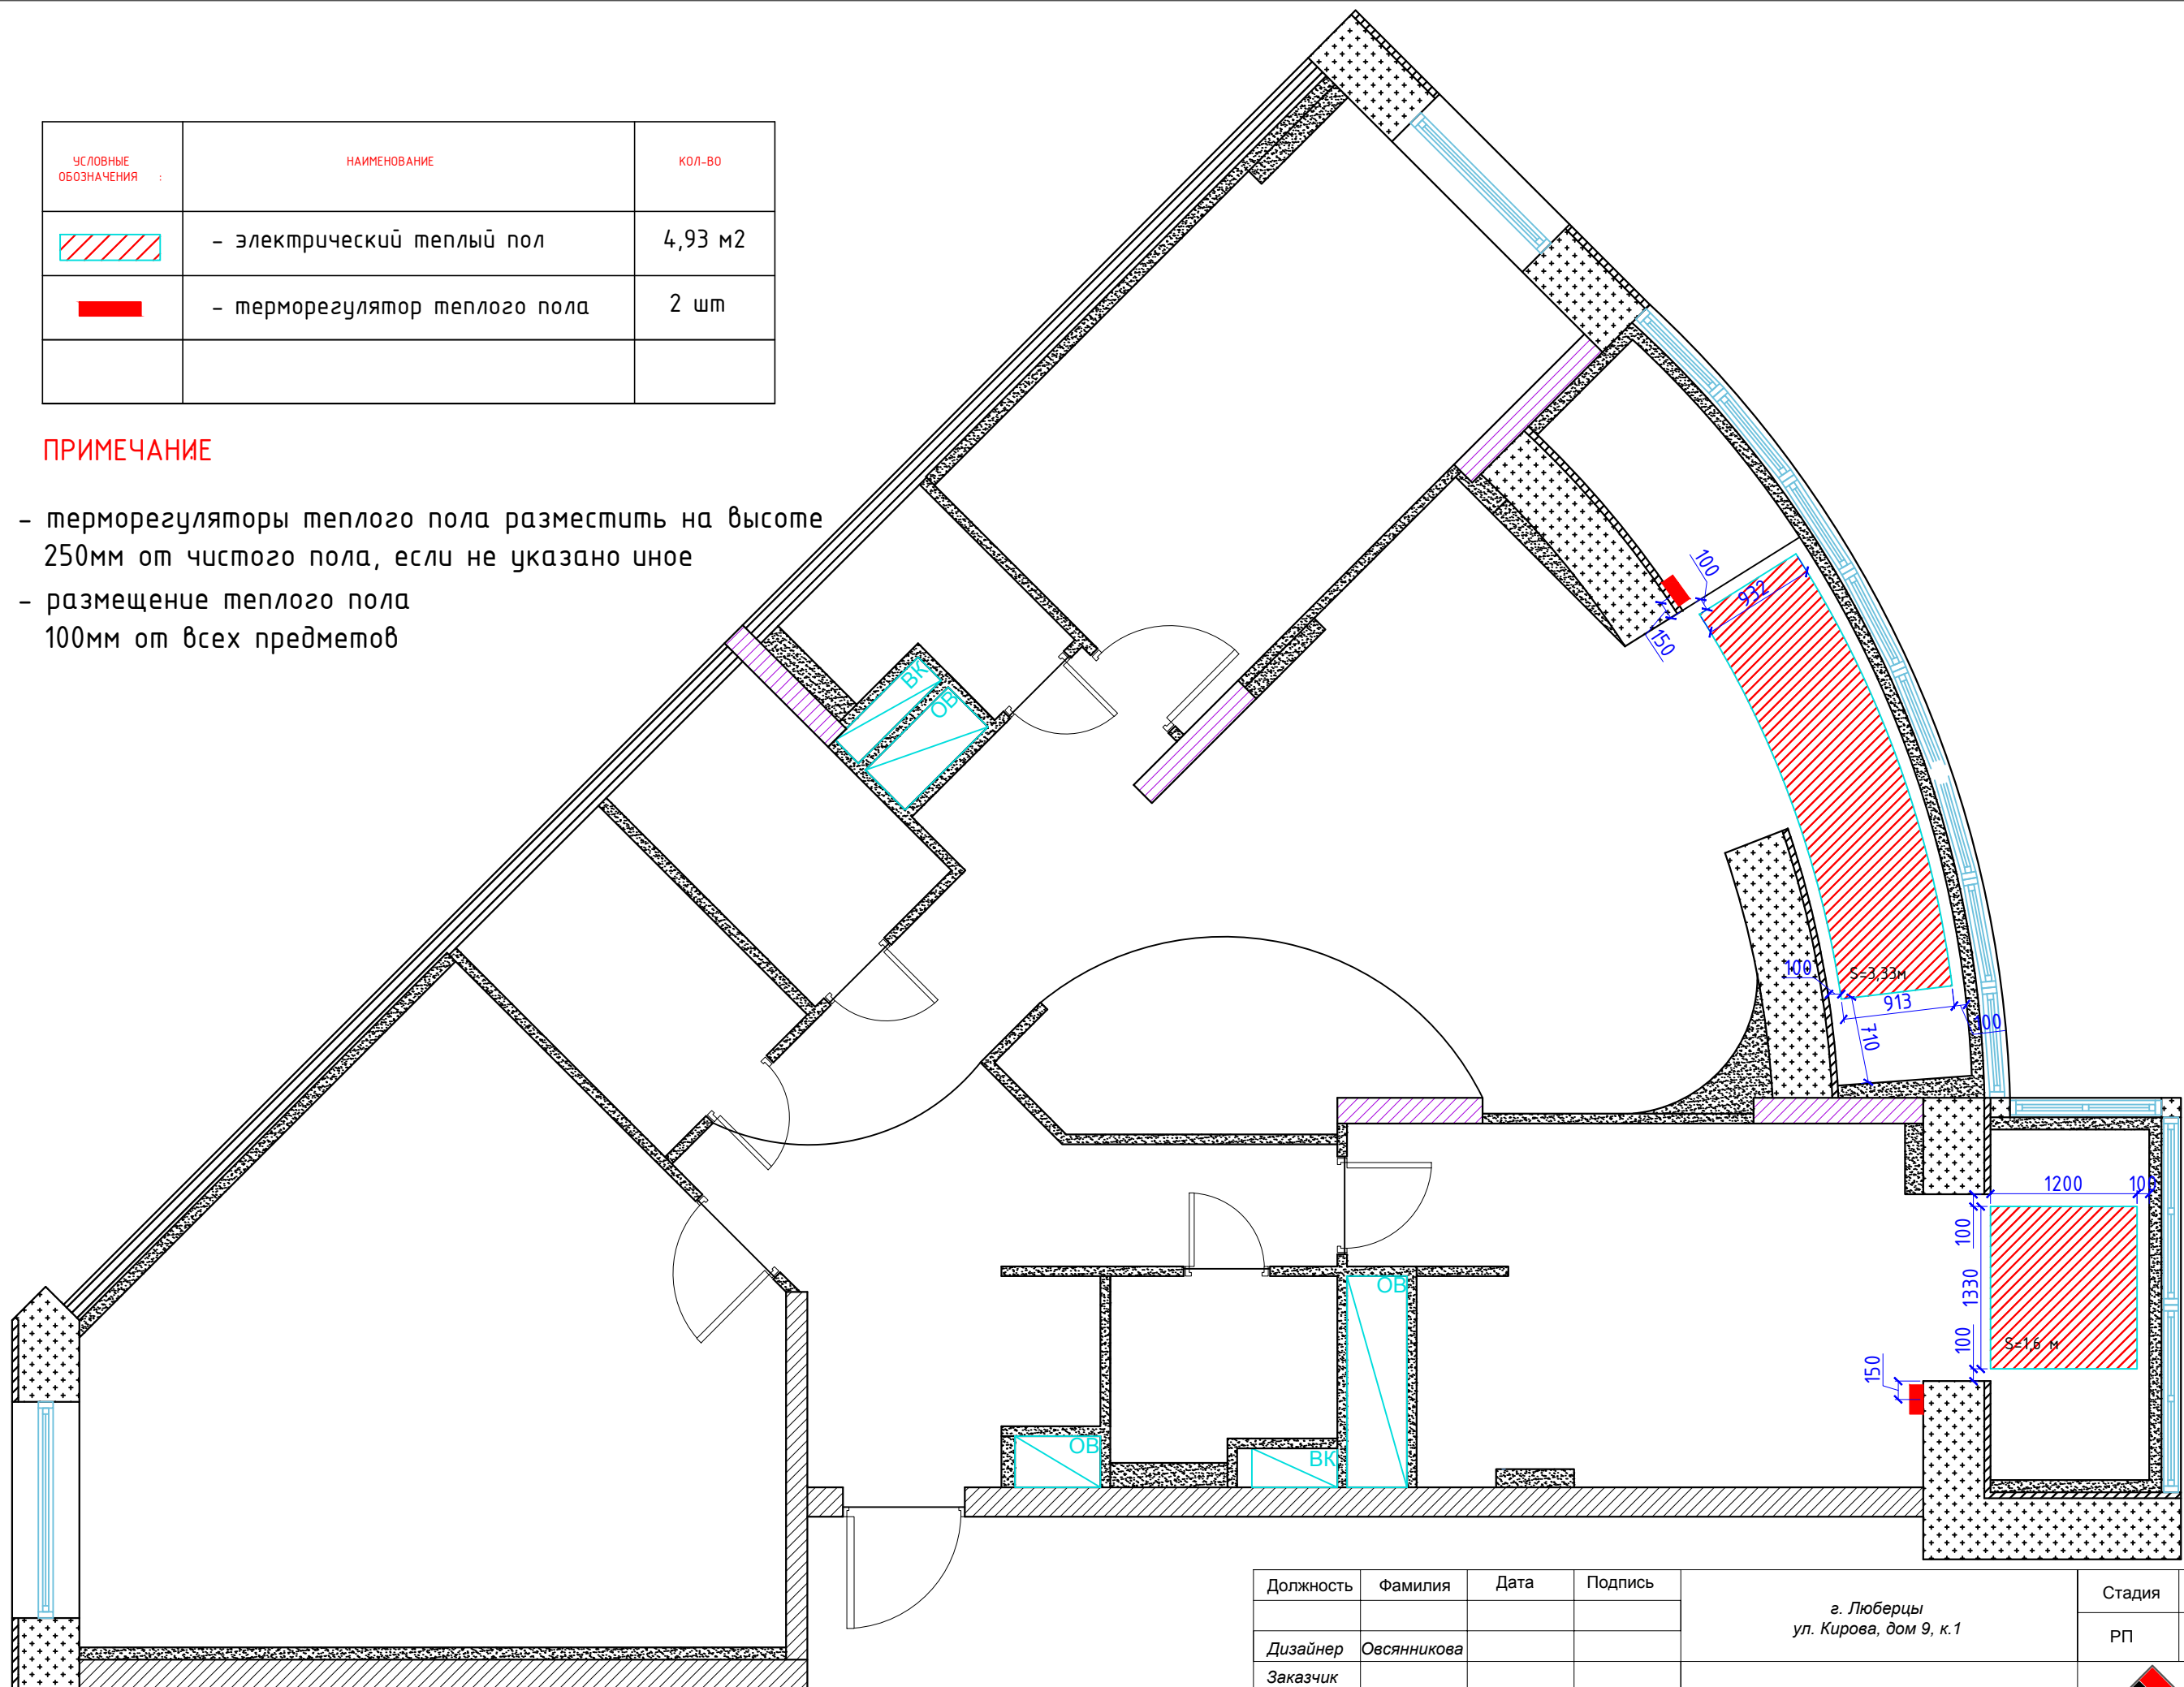


Должность	Фамилия	Дата	Подпись	г. Люберцы ул. Кирова, дом 9, к.1	Стадия	Лист	Листов
Дизайнер	Овсянникова				План теплого пола М 1:50	РП	8
Заказчик				 КОРПОРАЦИЯ ЭКСКЛЮЗИВНОГО СТРОИТЕЛЬСТВА			

Наименование помещения	Тип пола	Схема пола	Площадь, кв.м.	Наименование помещения	Тип пола	Схема пола	Площадь, кв.м.
Прихожая Гостиная Кухня Спальня Детская Гардеробная Жилая комната	Ламинат ②	8. ламинат 7. подложка пробковая листовая - 4мм SEDACOR 6. полиэтиленовая пленка 5. ГВЛ 4. полусухая механизированная стяжка 3. рулонная звукоизоляция ШУМАНЕТ 2. грунтовка Фибер Пул Праймер 1. ж/б плита перекрытия	89,98	Санузел	Керамическая плитка ⑤	6. керамическая плитка на клею - 20 мм 5. полусухая механизированная стяжка с фиброй М200-М300 50-60мм 4. рулонная звукоизоляция ШУМАНЕТ 3. обмазочная гидроизоляция КИИЛТО КЕРАГУМ-2сл. 2. грунтовка: ФИБЕР ПУЛ ПРАЙМЕР 1. ж/б плита перекрытия	2,36

Ванная №2 комната	Керамическая плитка ③	6. керамическая плитка на клею - 20 мм 5. полусухая механизированная стяжка с фиброй М200-М300 50-60мм 4. рулонная звукоизоляция ШУМАНЕТ 3. обмазочная гидроизоляция КИИЛТО КЕРАГУМ-2сл. 2. грунтовка: ФИБЕР ПУЛ ПРАЙМЕР 1. ж/б плита перекрытия	2,70
-------------------	--------------------------	---	------


Прихожая Кухня	Керамогранит ①	5. керамогранит на клею - 20мм 4. полусухая механизированная стяжка с фиброй М200-М300 50-60мм 3. обмазочная гидроизоляция КИИЛТО КЕРАГУМ-2сл. 2. грунтовка ФИБЕР ПУЛ ПРАЙМЕР 1. ж/б плита перекрытия	14,40
-------------------	-------------------	---	-------

Ванная №1 комната	Керамическая плитка ④	6. керамическая плитка на клею - 20 мм 5. полусухая механизированная стяжка с фиброй М200-М300 50-60мм 4. рулонная звукоизоляция ШУМАНЕТ 3. обмазочная гидроизоляция КИИЛТО КЕРАГУМ-2сл. 2. грунтовка: ФИБЕР ПУЛ ПРАЙМЕР 1. ж/б плита перекрытия	3,86
-------------------	--------------------------	---	------

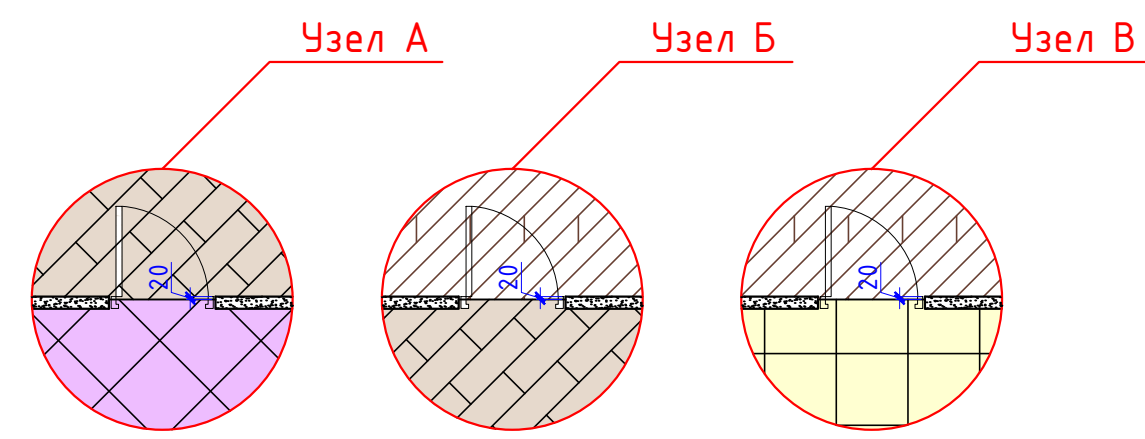

ПРИМЕЧАНИЕ:

- Перед устройством полов существующую плиту перекрытия необходимо очистить от наплывов бетона в местах, где это необходимо, после чего обеспылить
- Плинтус необходимо подобрать под цвет напольного покрытия
- На стыке ламината и керамогранита предусмотреть пробковый компенсатор
- Напольное покрытие смонтировать в один уровень во всех помещениях


Должность	Фамилия	Дата	Подпись	г. Люберцы ул. Кирова, дом 9, к.1	Стадия	Лист	Листов
Дизайнер	Овсянникова				РП	9	30
Заказчик				Ведомость напольных покрытий М 1:50	 КОРПОРАЦИЯ ЭКСКЛЮЗИВНОГО СТРОИТЕЛЬСТВА		

УСЛОВНЫЕ ОБОЗНАЧЕНИЯ:

- Натяжной потолок, H=-0.100
- Натяжной потолок, H=-0.050
- Натяжной потолок, H=-0.180
- Натяжной потолок, H=-0.055
- Натяжной потолок, (звездное небо) H=-0.100
- Натяжной потолок, H=-0.050
- Утеплитель ПЕНОПЛЕКС, H=-0.100
- ГКЛ, покраска (-0.130)
- ГКЛ, покраска (-0.090)
- ГКЛ, покраска (-0.140)
- ГКЛ, покраска (-0.180)





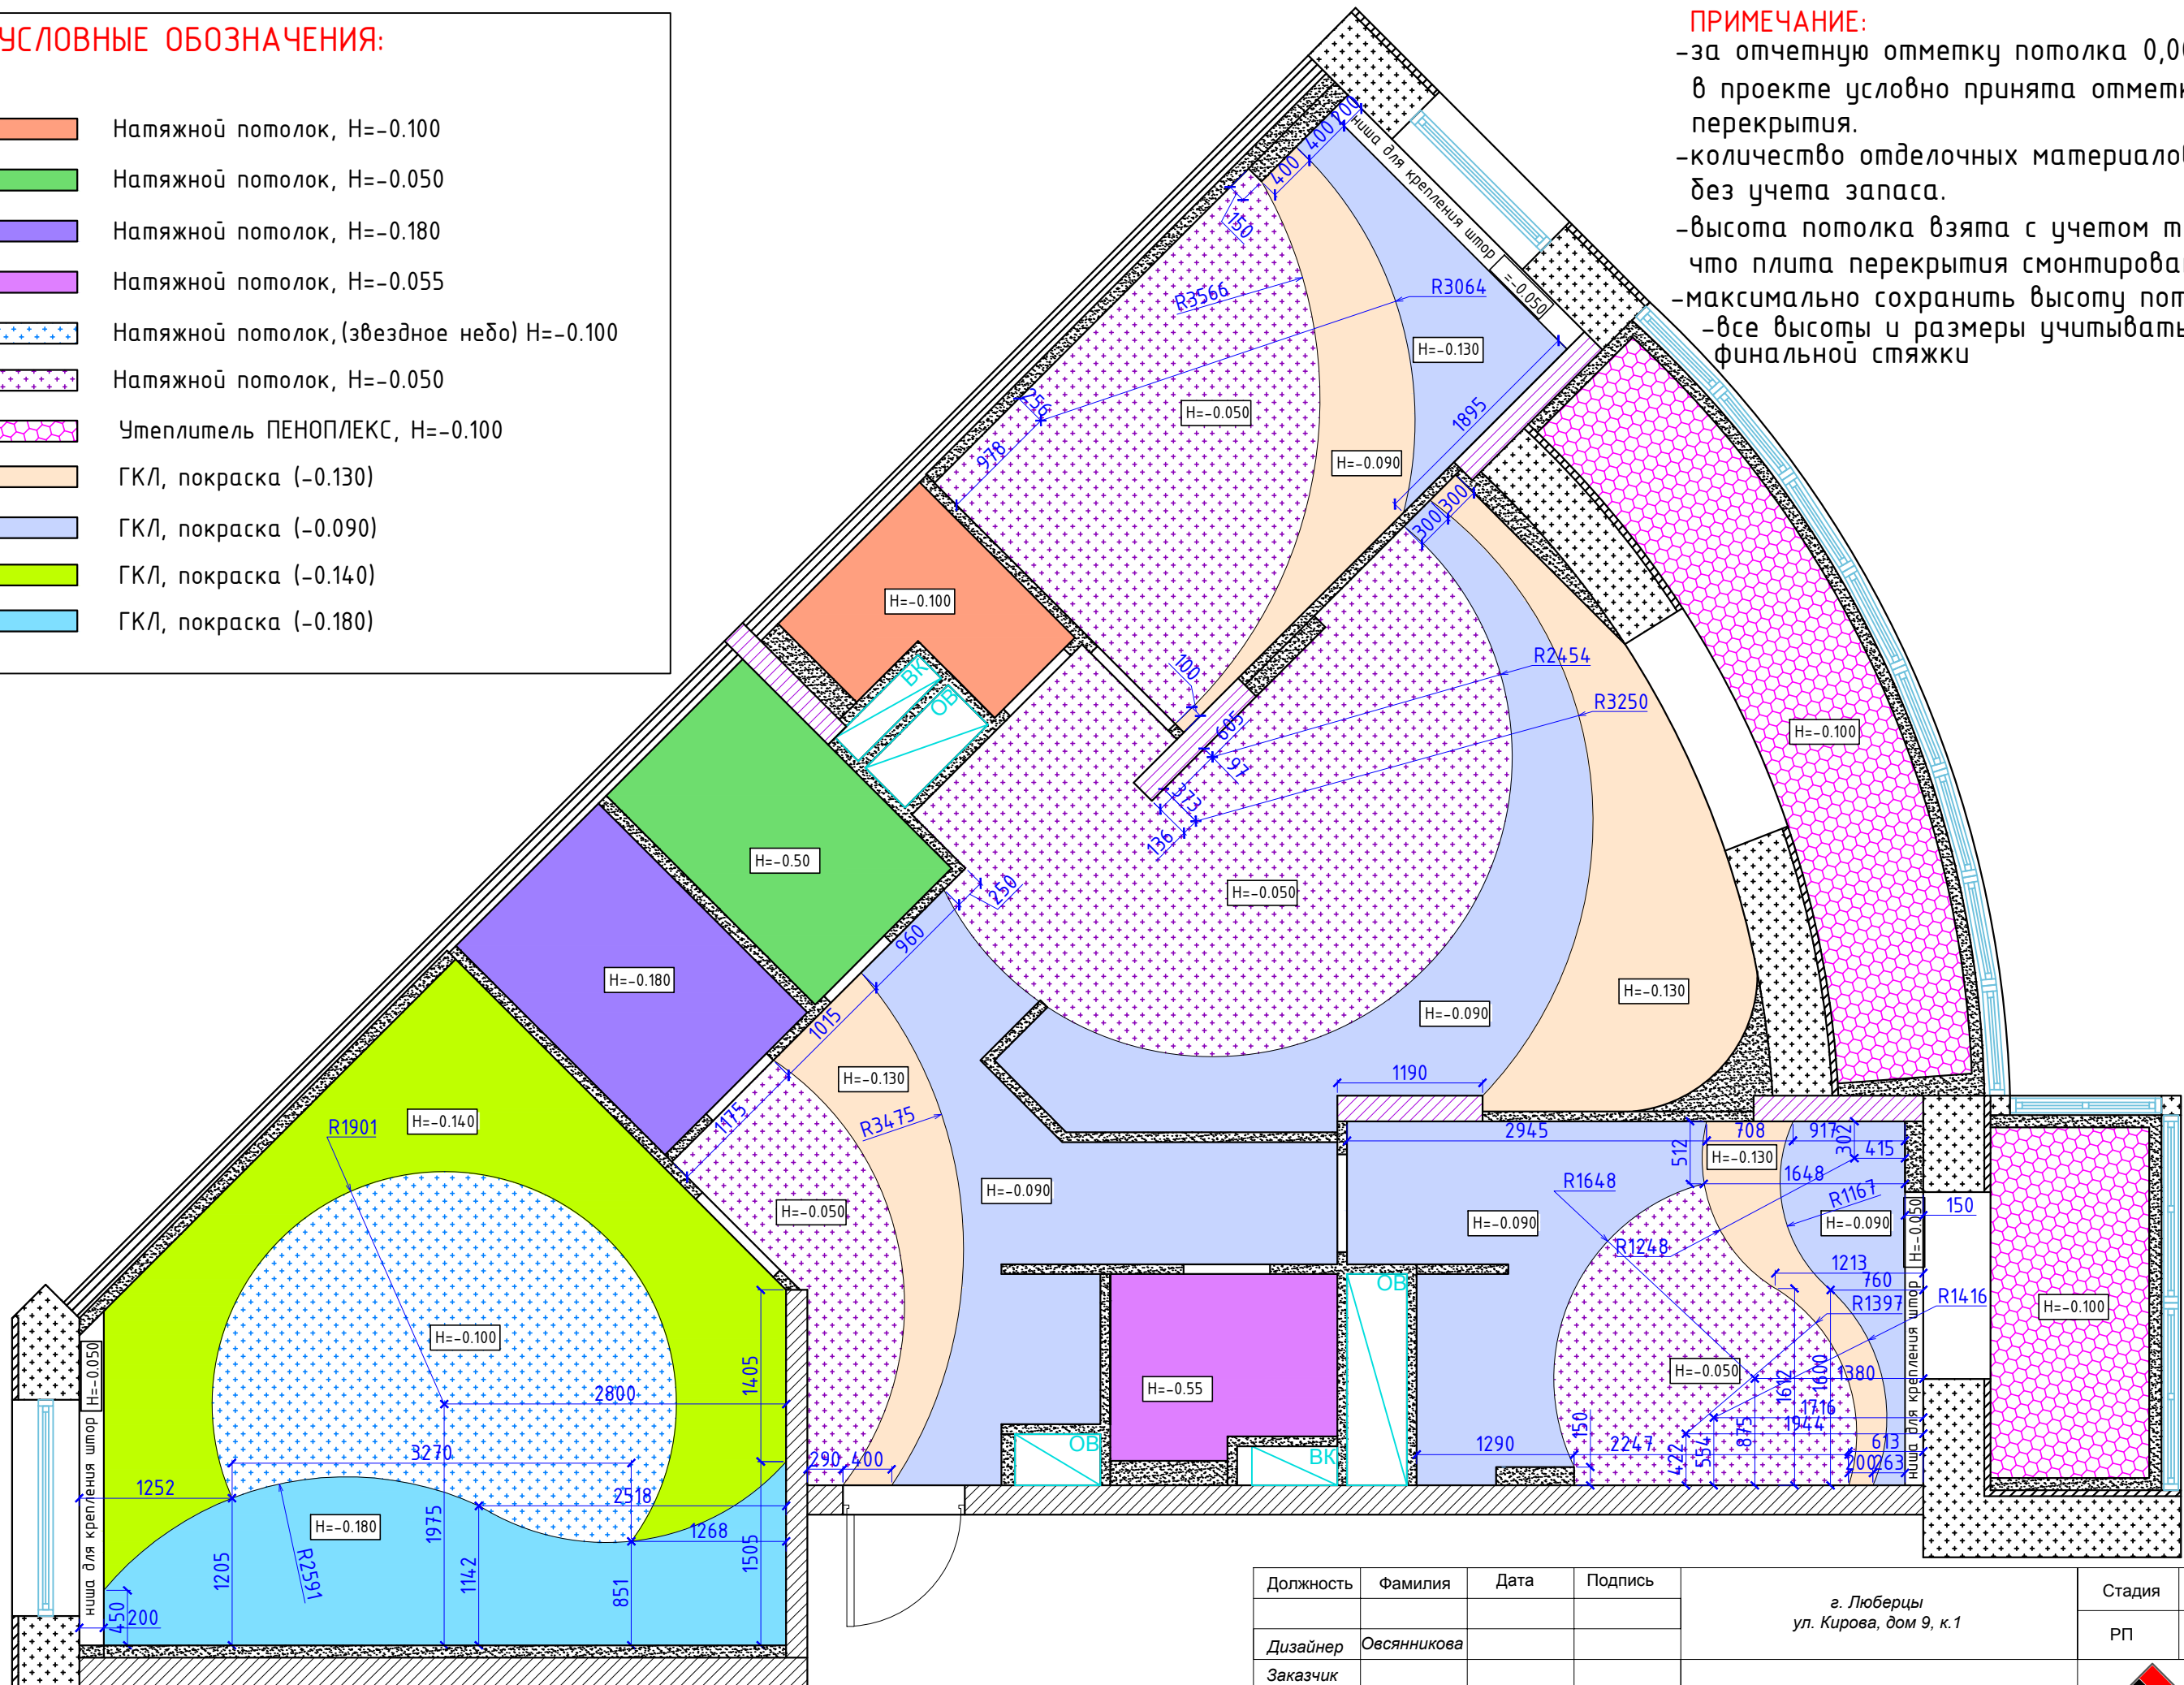



ПРИМЕЧАНИЕ:

- за отчетную отметку потолка 0,000 в проекте условно принята отметка низа плиты перекрытия.
- количество отделочных материалов указаны без учета запаса.
- высота потолка взята с учетом того что плита перекрытия смонтирована в уровень - максимально сохранить высоту потолка.
- все высоты и размеры учитывать от финальной стяжки




Должность	Фамилия	Дата	Подпись	г. Люберцы ул. Кирова, дом 9, к.1	Стадия	Лист	Листов
Дизайнер	Овсянникова					РП	10
Заказчик							
				План потолка М 1:50	КОРПОРАЦИЯ ЭКСКЛЮЗИВНОГО СТРОИТЕЛЬСТВА		


УСЛОВНЫЕ ОБОЗНАЧЕНИЯ:

	- люстра
	- встроенный точечный светильник
	- бра
	- светодиодная лента
	- потолочный светильник
	- настенный встроенный светильник
	- навесной точечный светильник
	- подвесной светильник

ПРИМЕЧАНИЕ:

- в мокрых зонах использовать влагостойкие осветительные приборы
- размеры со * (звездочкой) уточнить дополнительно
- все встраиваемые светильники должны быть на светодиодных лампах

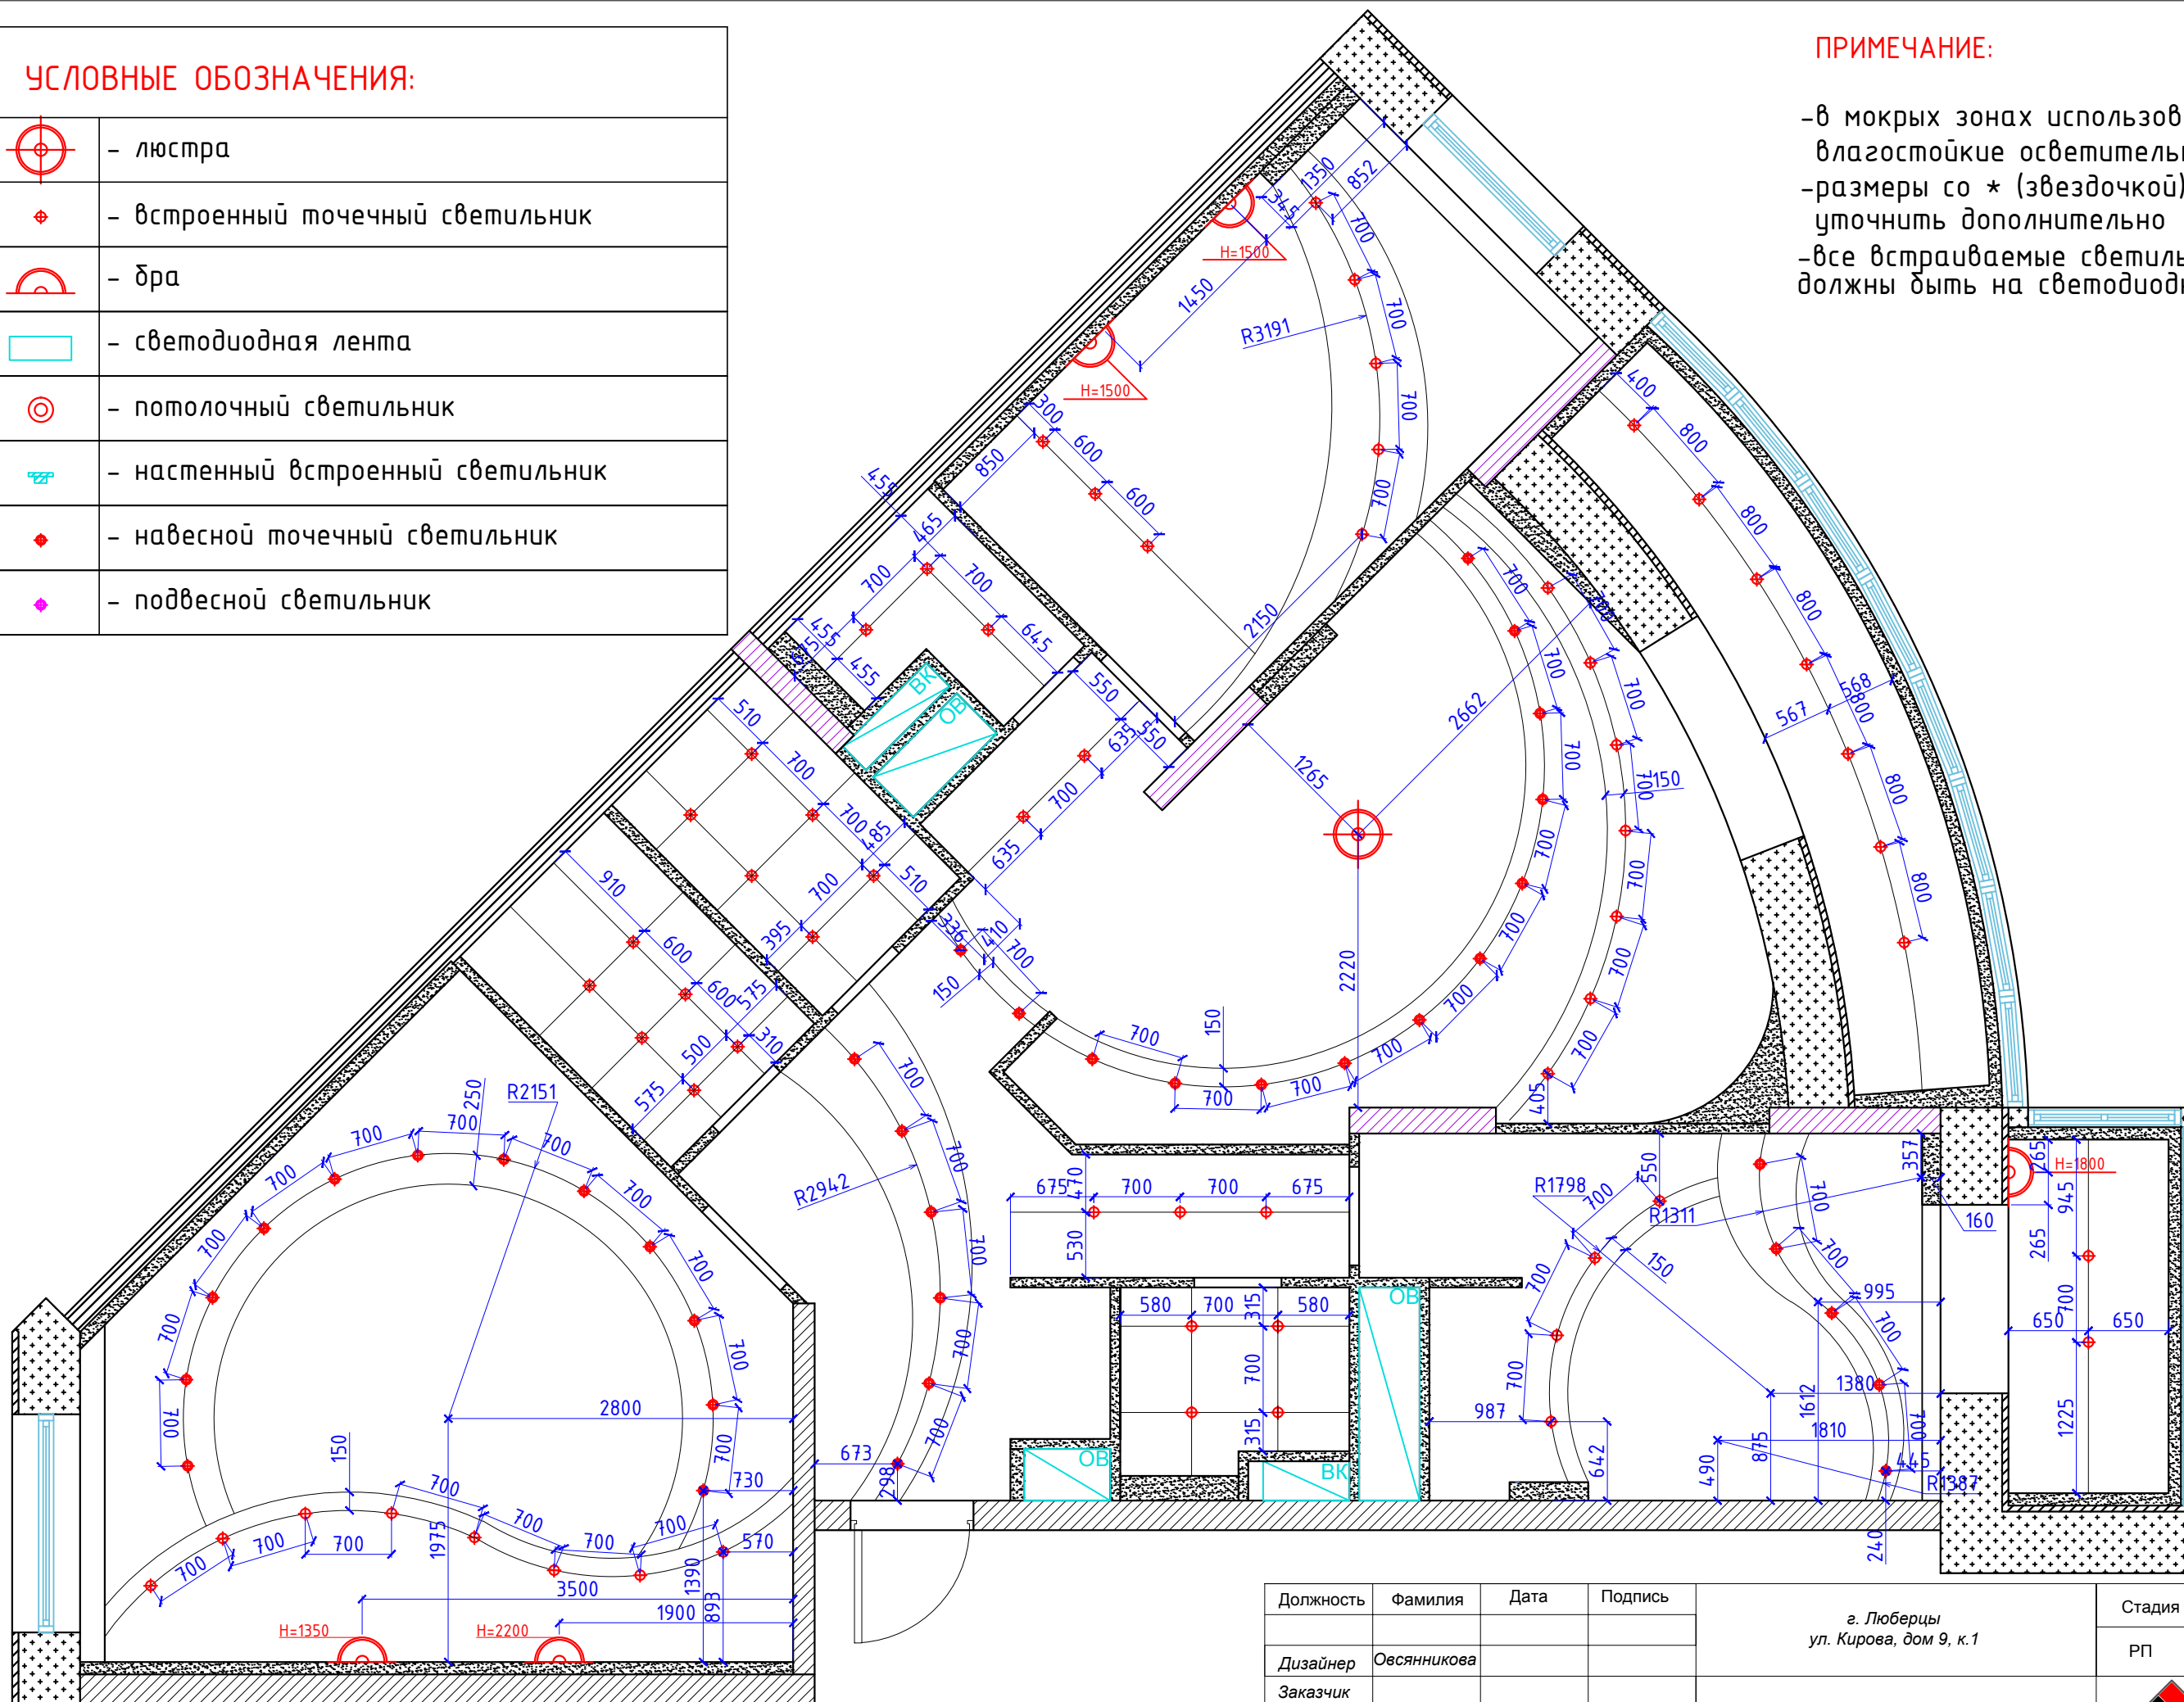


Должность	Фамилия	Дата	Подпись	Стадия	Лист	Листов
Дизайнер	Овсянникова			РП	11	30
Заказчик						
г. Люберцы ул. Кирова, дом 9, к.1						
План привязки светильников М 1:50						
						
				КОРПОРАЦИЯ ЭКСКЛЮЗИВНОГО СТРОИТЕЛЬСТВА		

ПРИМЕЧАНИЕ:

- При необходимости произвести дополнительные замеры.
- Концы эл. выводов оставлять не менее 1,5 м.
- Расположение электро- и сантех- выводов кухни уточнить по техкартам поставщика оборудования.
- Высоту и привязки кондиционеров уточнить на месте монтажником-проектировщиком.
- Высота розеток 250 мм от уровня чистого пола, если не указано иное.
- Высотные отметки электровыводов уточнить по разверткам стен.
- Размеры со (*) звездочкой уточнить на месте.
- Установить электр. вентиляторы (в сан.узле) в существ. вент.канал.
- Выводы для ДК уточнить по техническим характеристикам производителя.
- ТВ и САТ вывести в одну розетку
- В электрощите предусмотреть центральный рубильник, который будет обесточивать всю квартиру, кроме розеточной группы холодильника.
- Все заземляющие каб. предусмотреть согласно электропроекту
- воздуховод для вытяжки проложить диаметром 150мм
- предусмотреть систему вентиляции квартиры (вариант создания вентиляции уточнить на месте)
- высоту силового и слаботочного щита установить по месту
- выбор полотенцесушителя уточнить на месте (водяной или электрический, согласовать с заказчиком)

Условные обозначения:

	розетка эл. IP-x1	32 шт.
	розетка эл. IP-x7	14 шт.
	эл. вывод	8 шт.
	вентиляция	1 шт.
	эл. вентилятор	4 шт.
	кондиционер, внутренний блок	4 шт.
	телевизионная розетка и спутниковое TV	4 шт.
	внешний блок кондиционера	4 шт.
	интернет розетка	8 шт.
	телефонная розетка	1 шт.
	домофон	1 шт.
	кабель-вывод	5 шт.

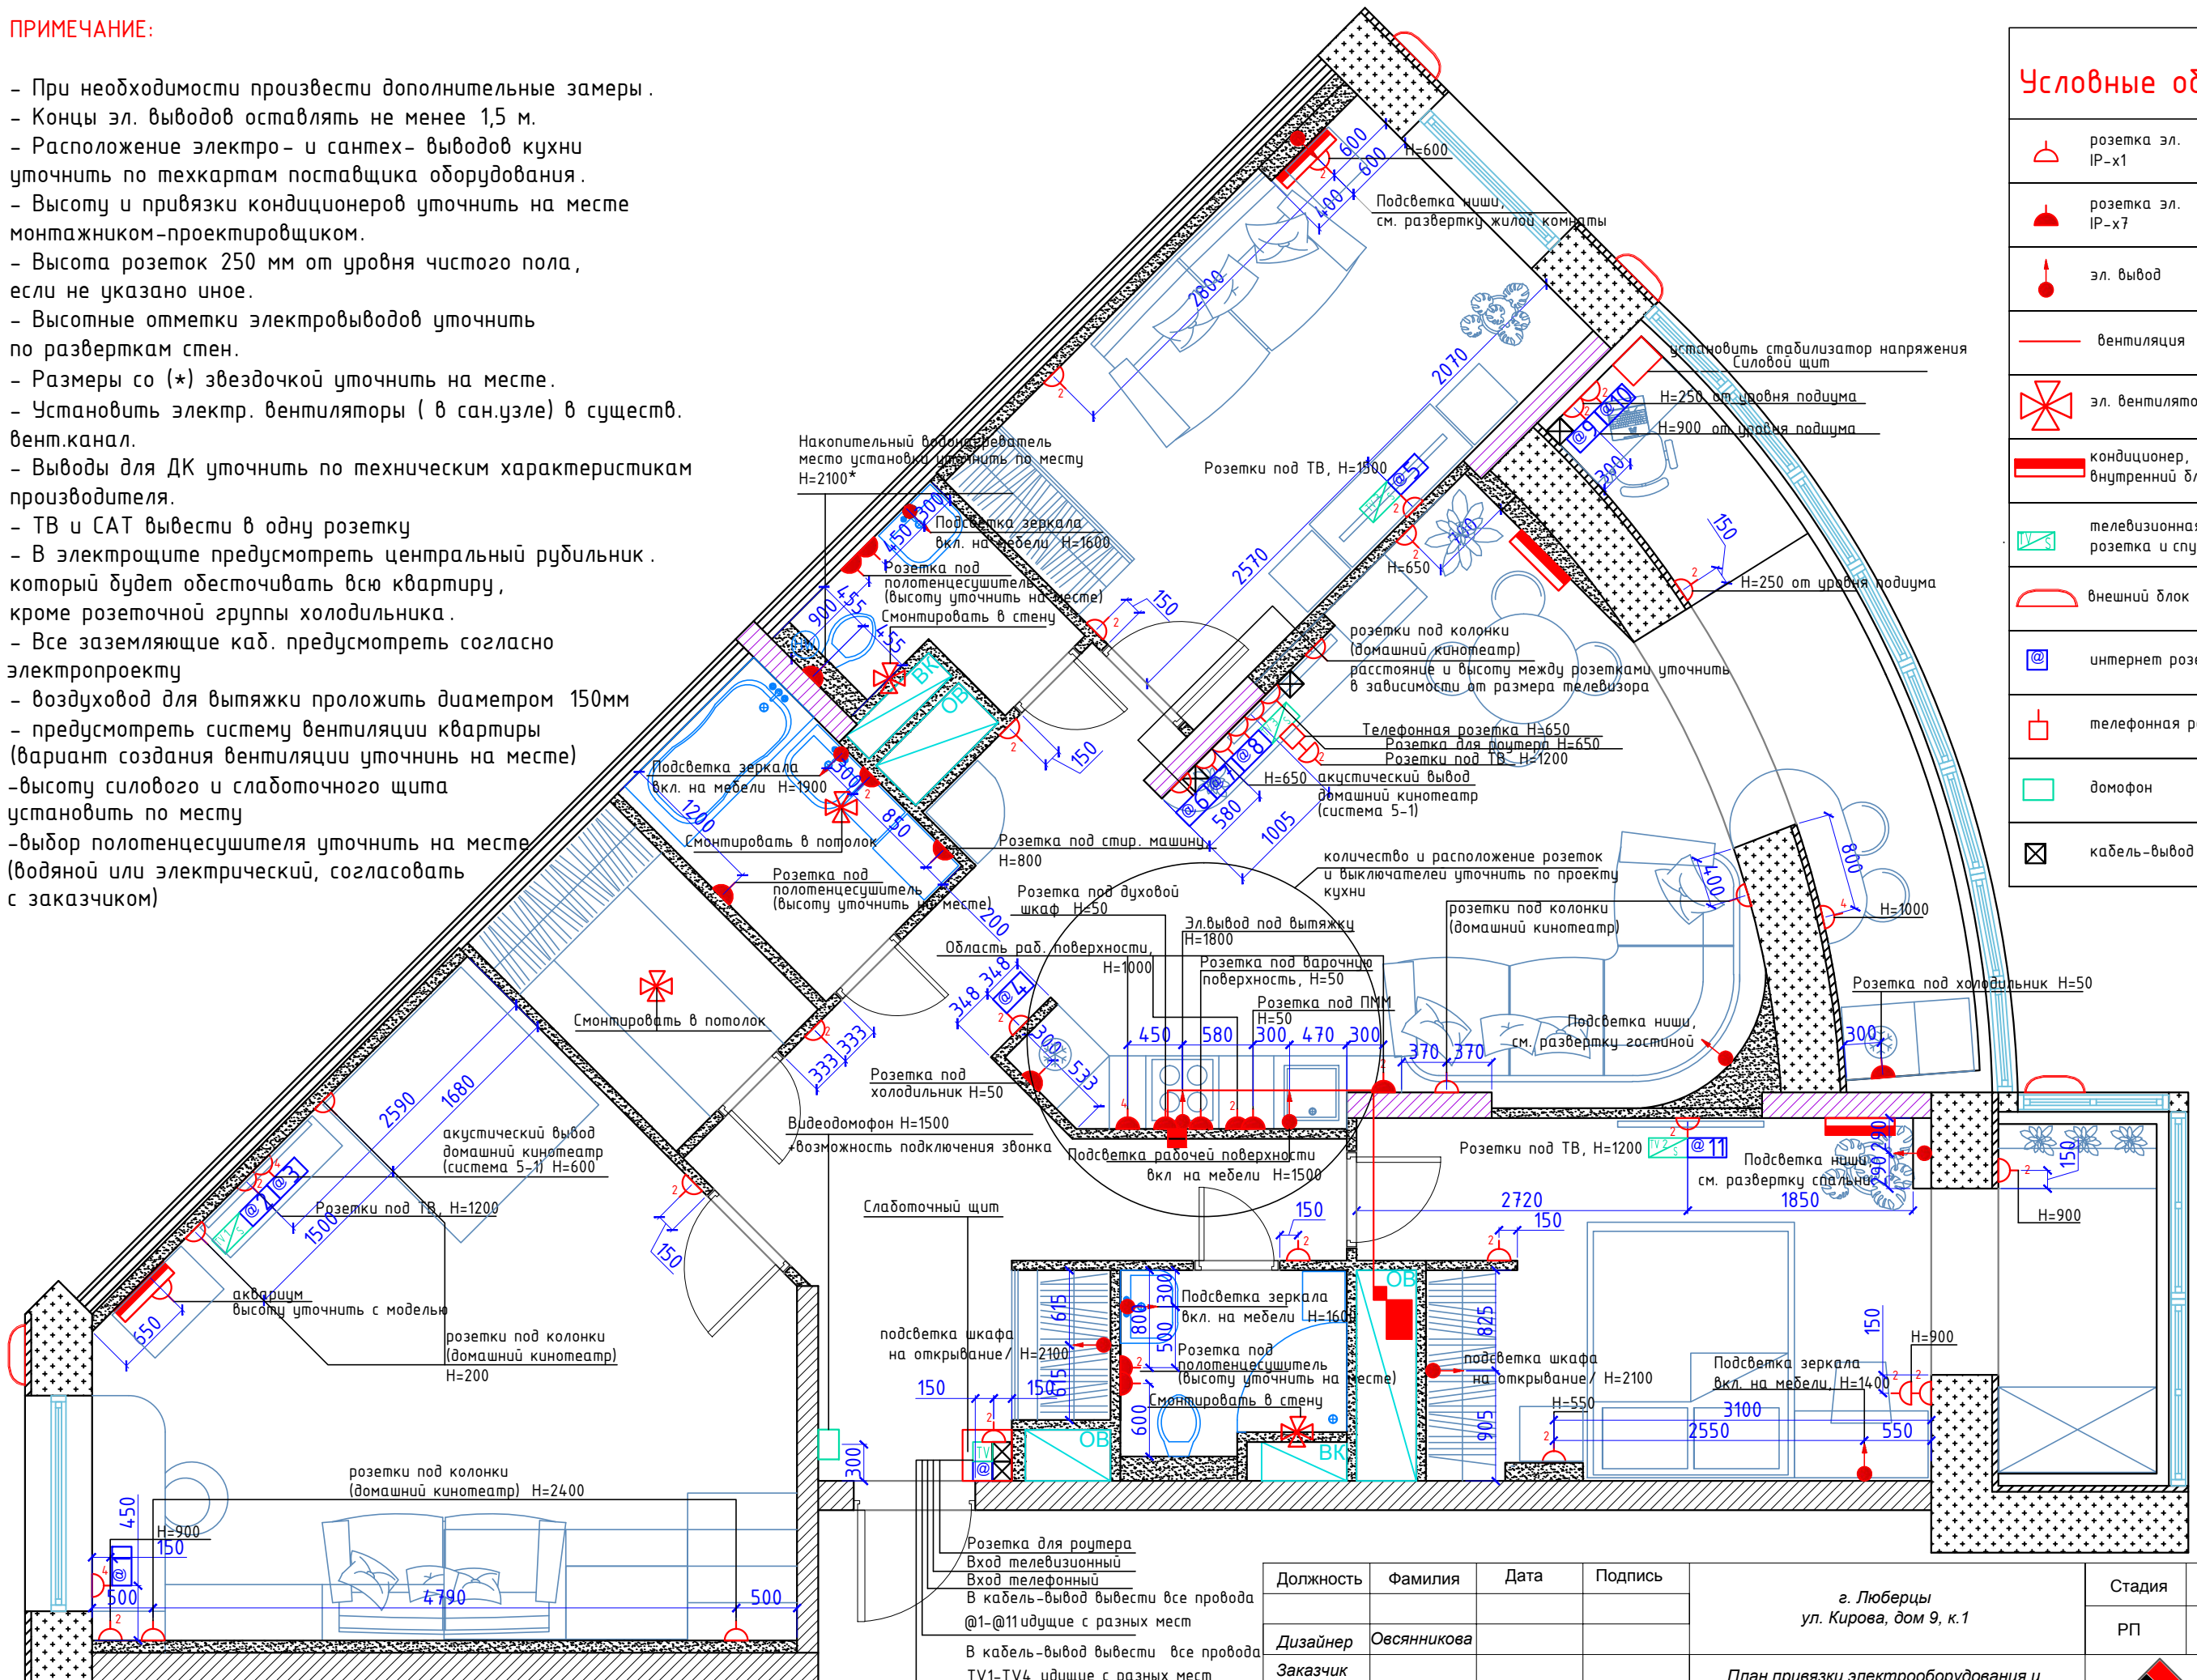

Должность	Фамилия	Дата	Подпись
Дизайнер	Овсянникова		
Заказчик			


г. Люберцы
ул. Кирова, дом 9, к.1

План привязки электрооборудования и слаботочных сетей
М 1:50

Стадия	Лист	Листов
РП	13	30



КОРПОРАЦИЯ
ЭКСКЛЮЗИВНОГО
СТРОИТЕЛЬСТВА

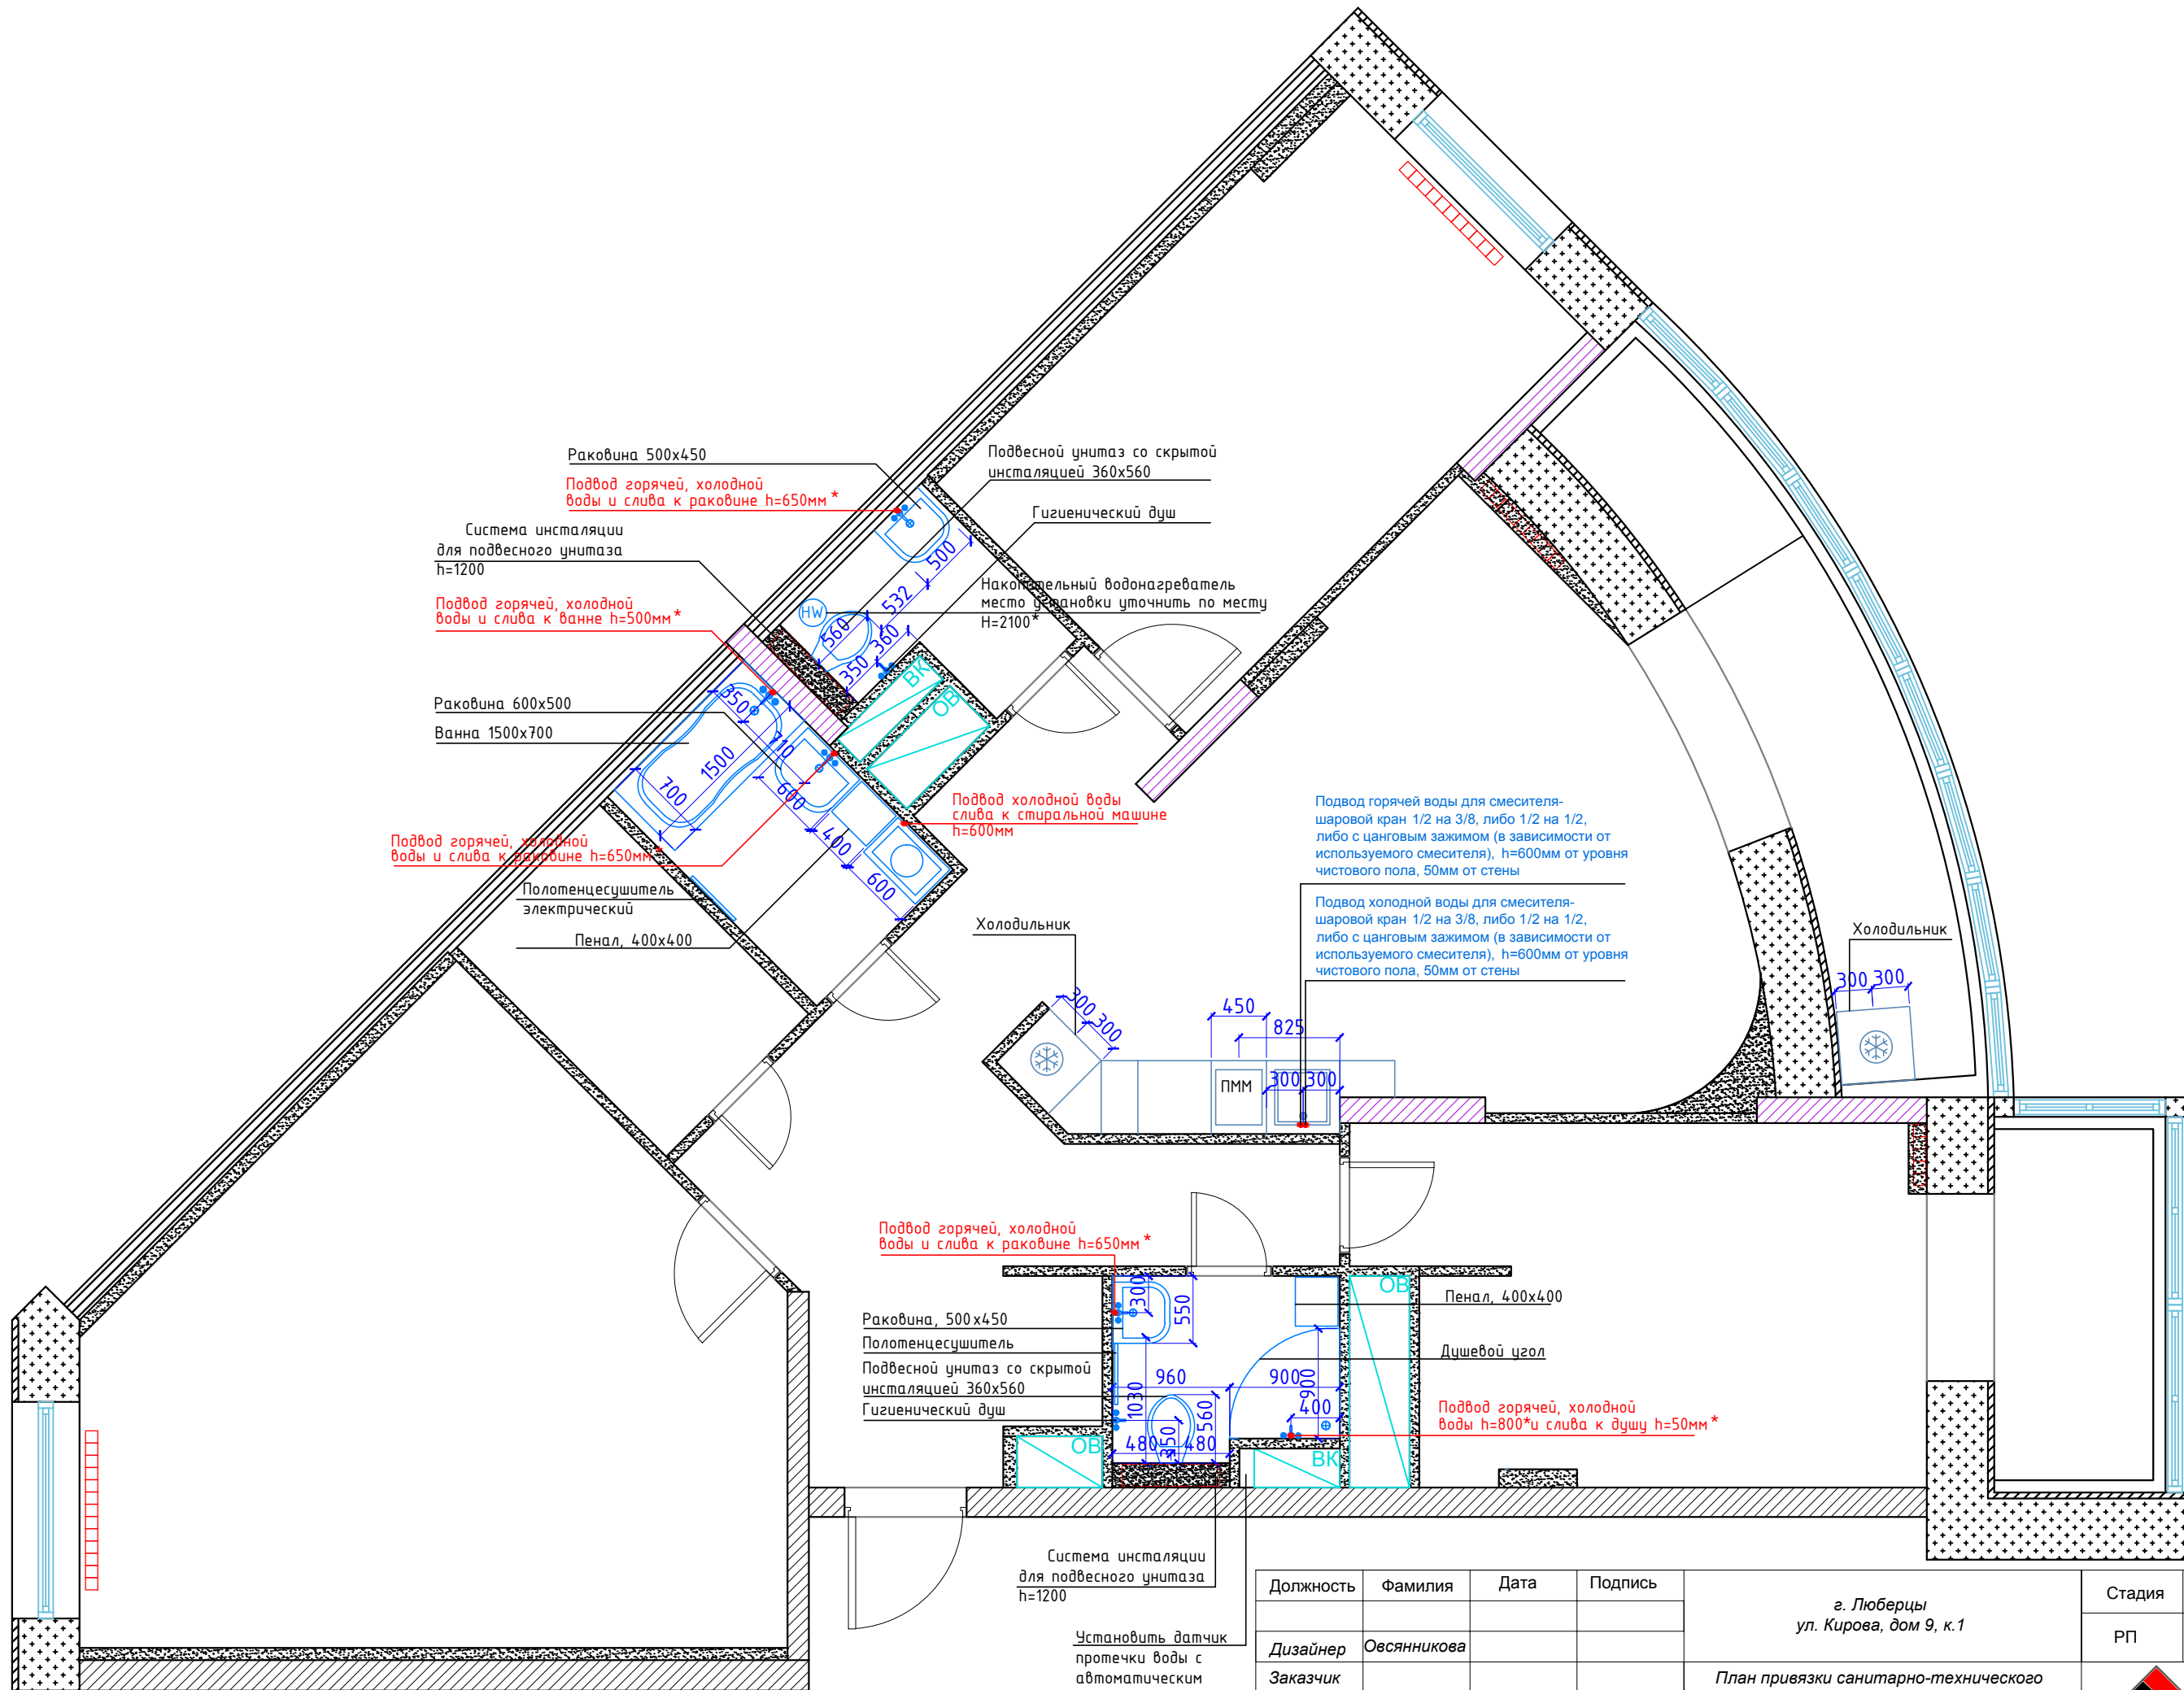



Должность	Фамилия	Дата	Подпись
Дизайнер	Овсянникова		
Заказчик			


г. Люберцы
 ул. Кирова, дом 9, к.1



План привязки санитарно-технического оборудования
 М 1:50


Стадия	Лист	Листов
РП	14	30





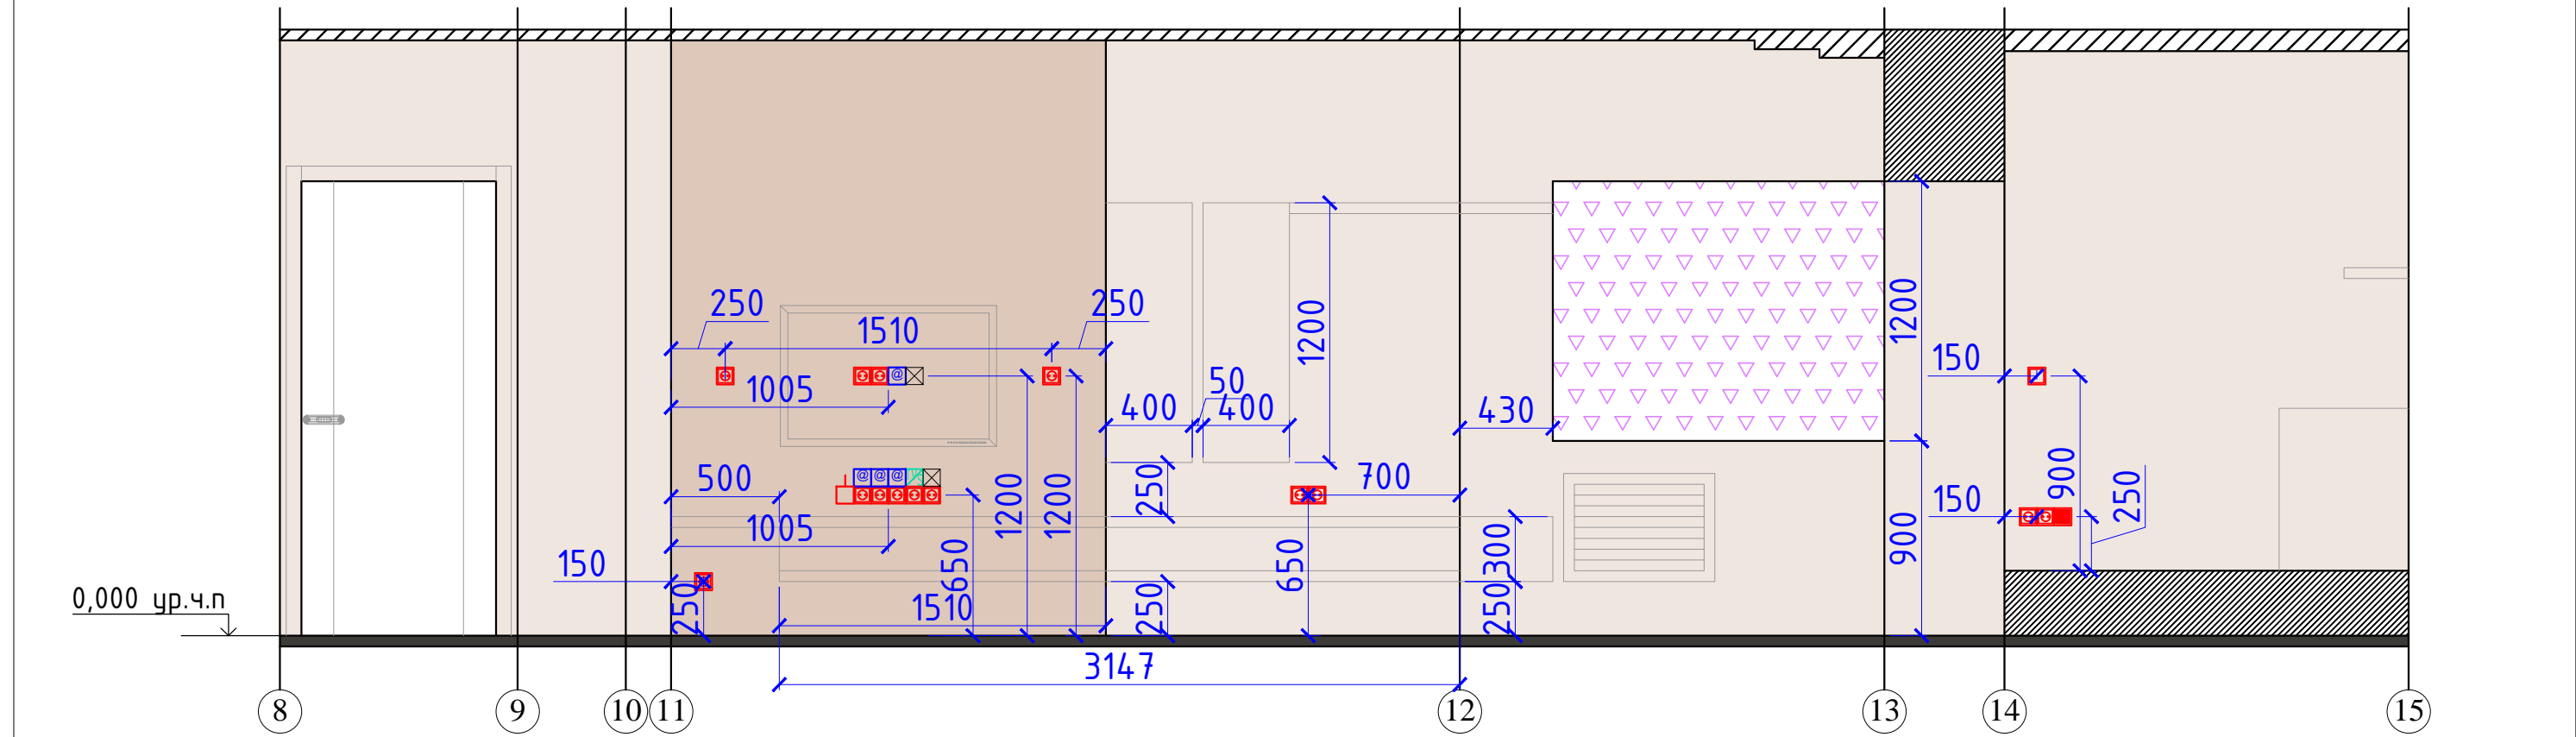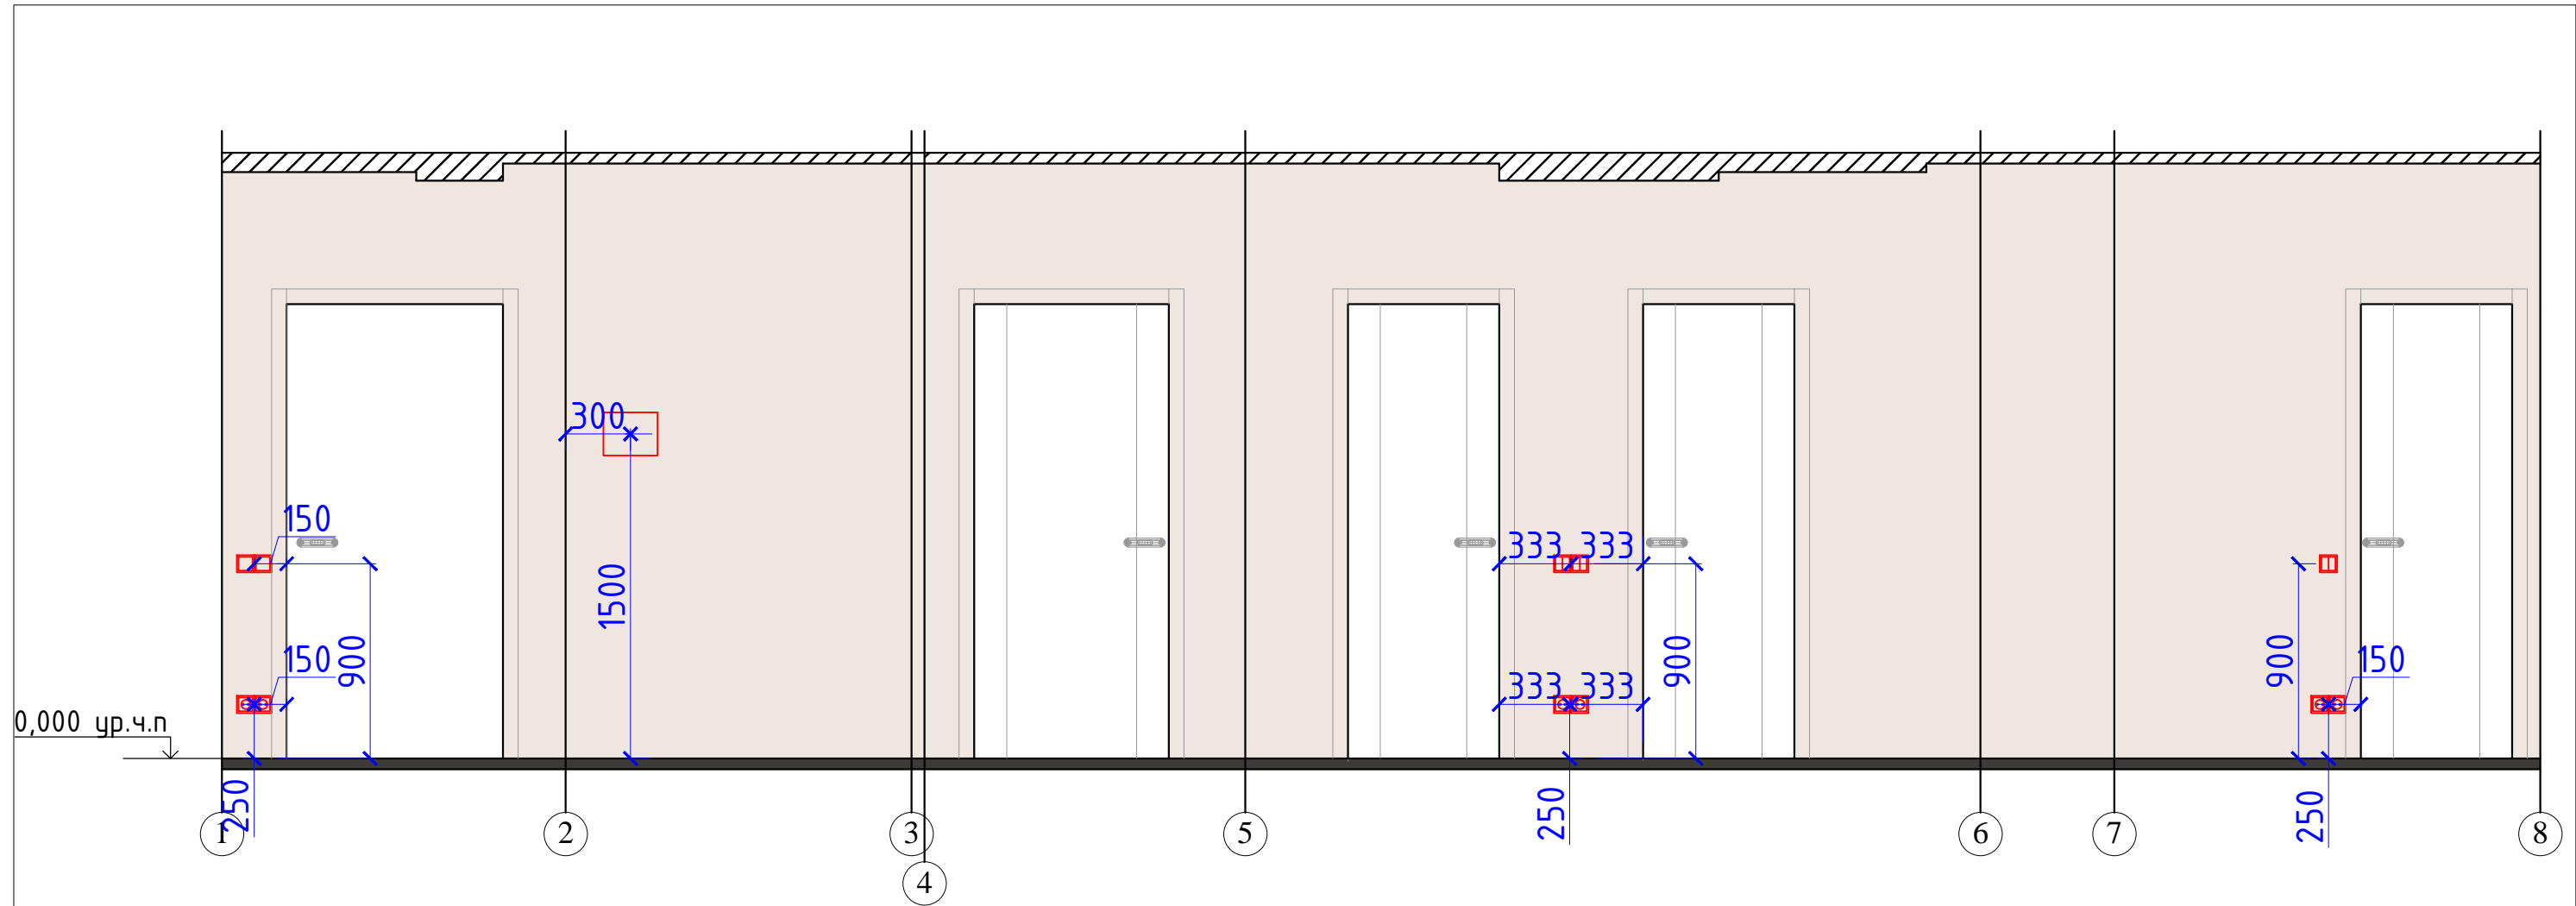



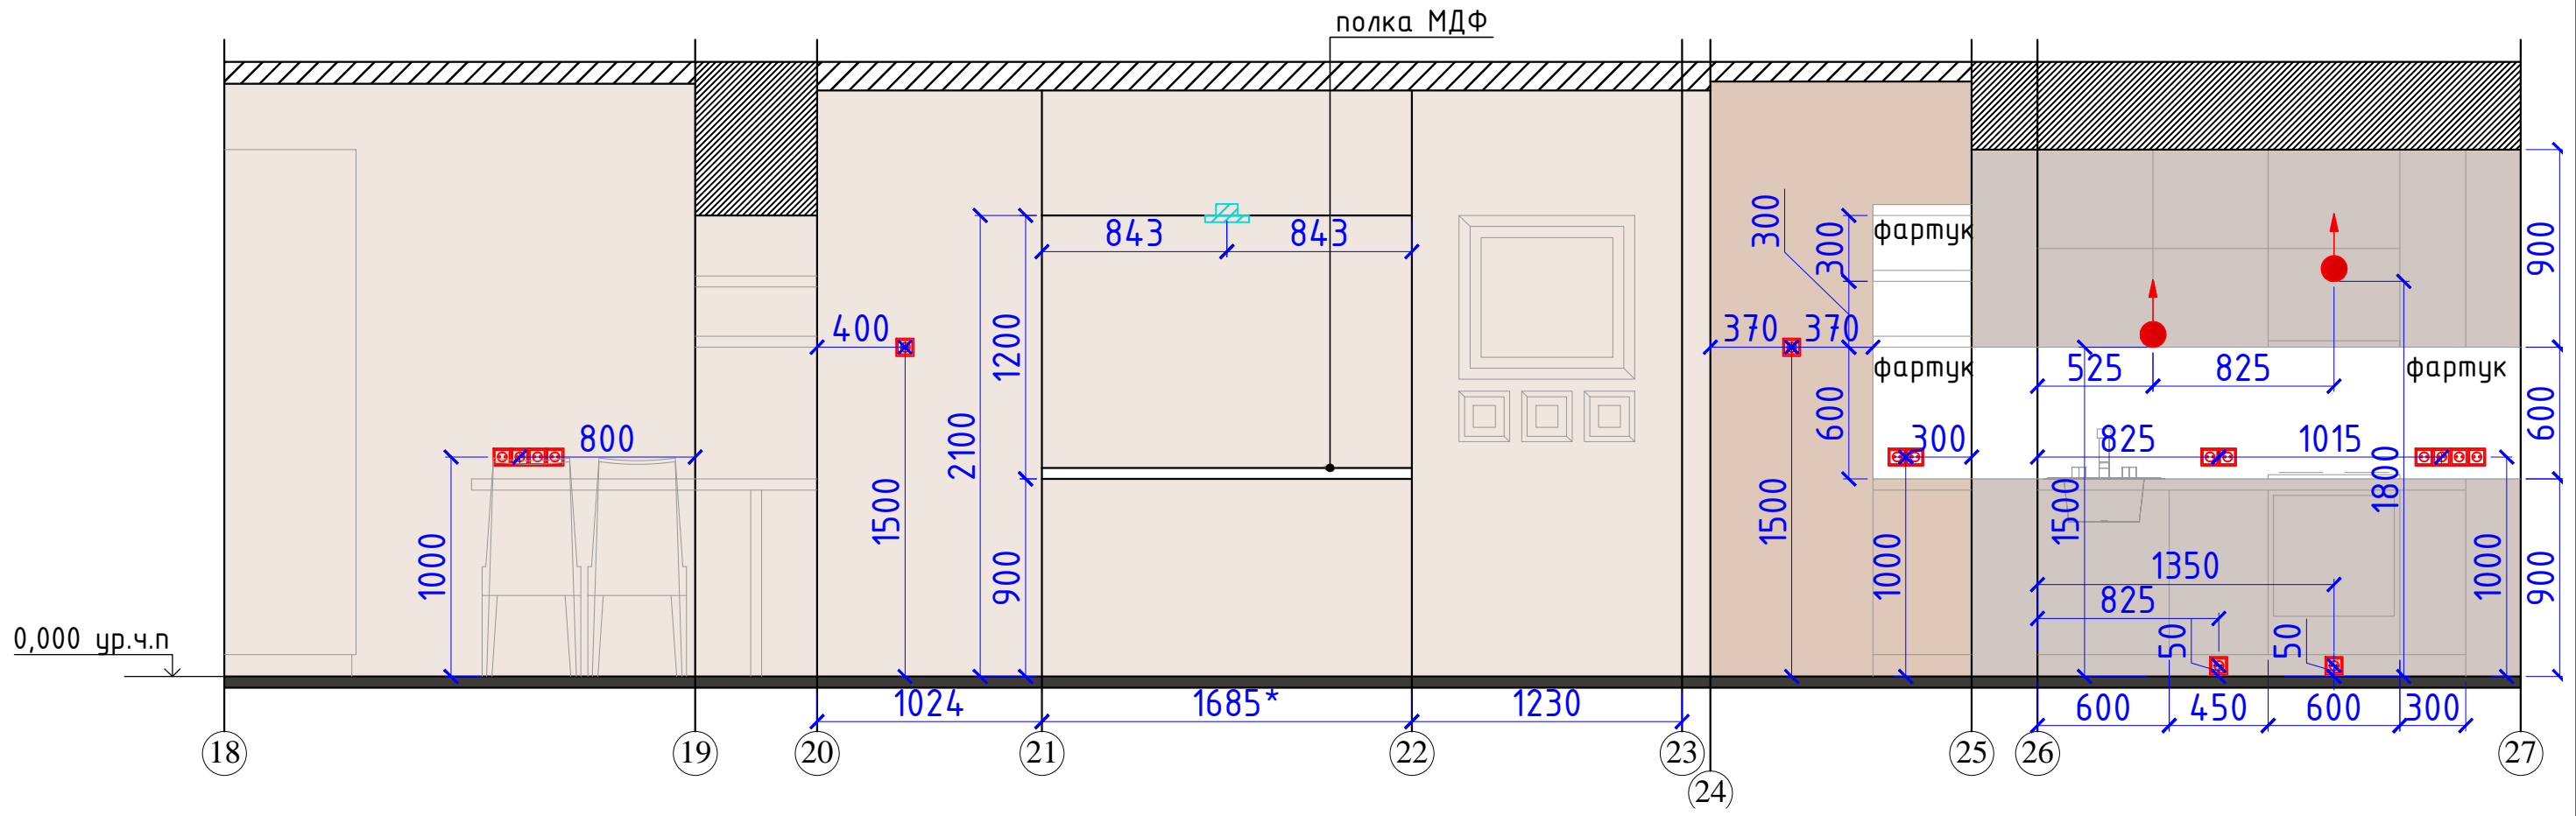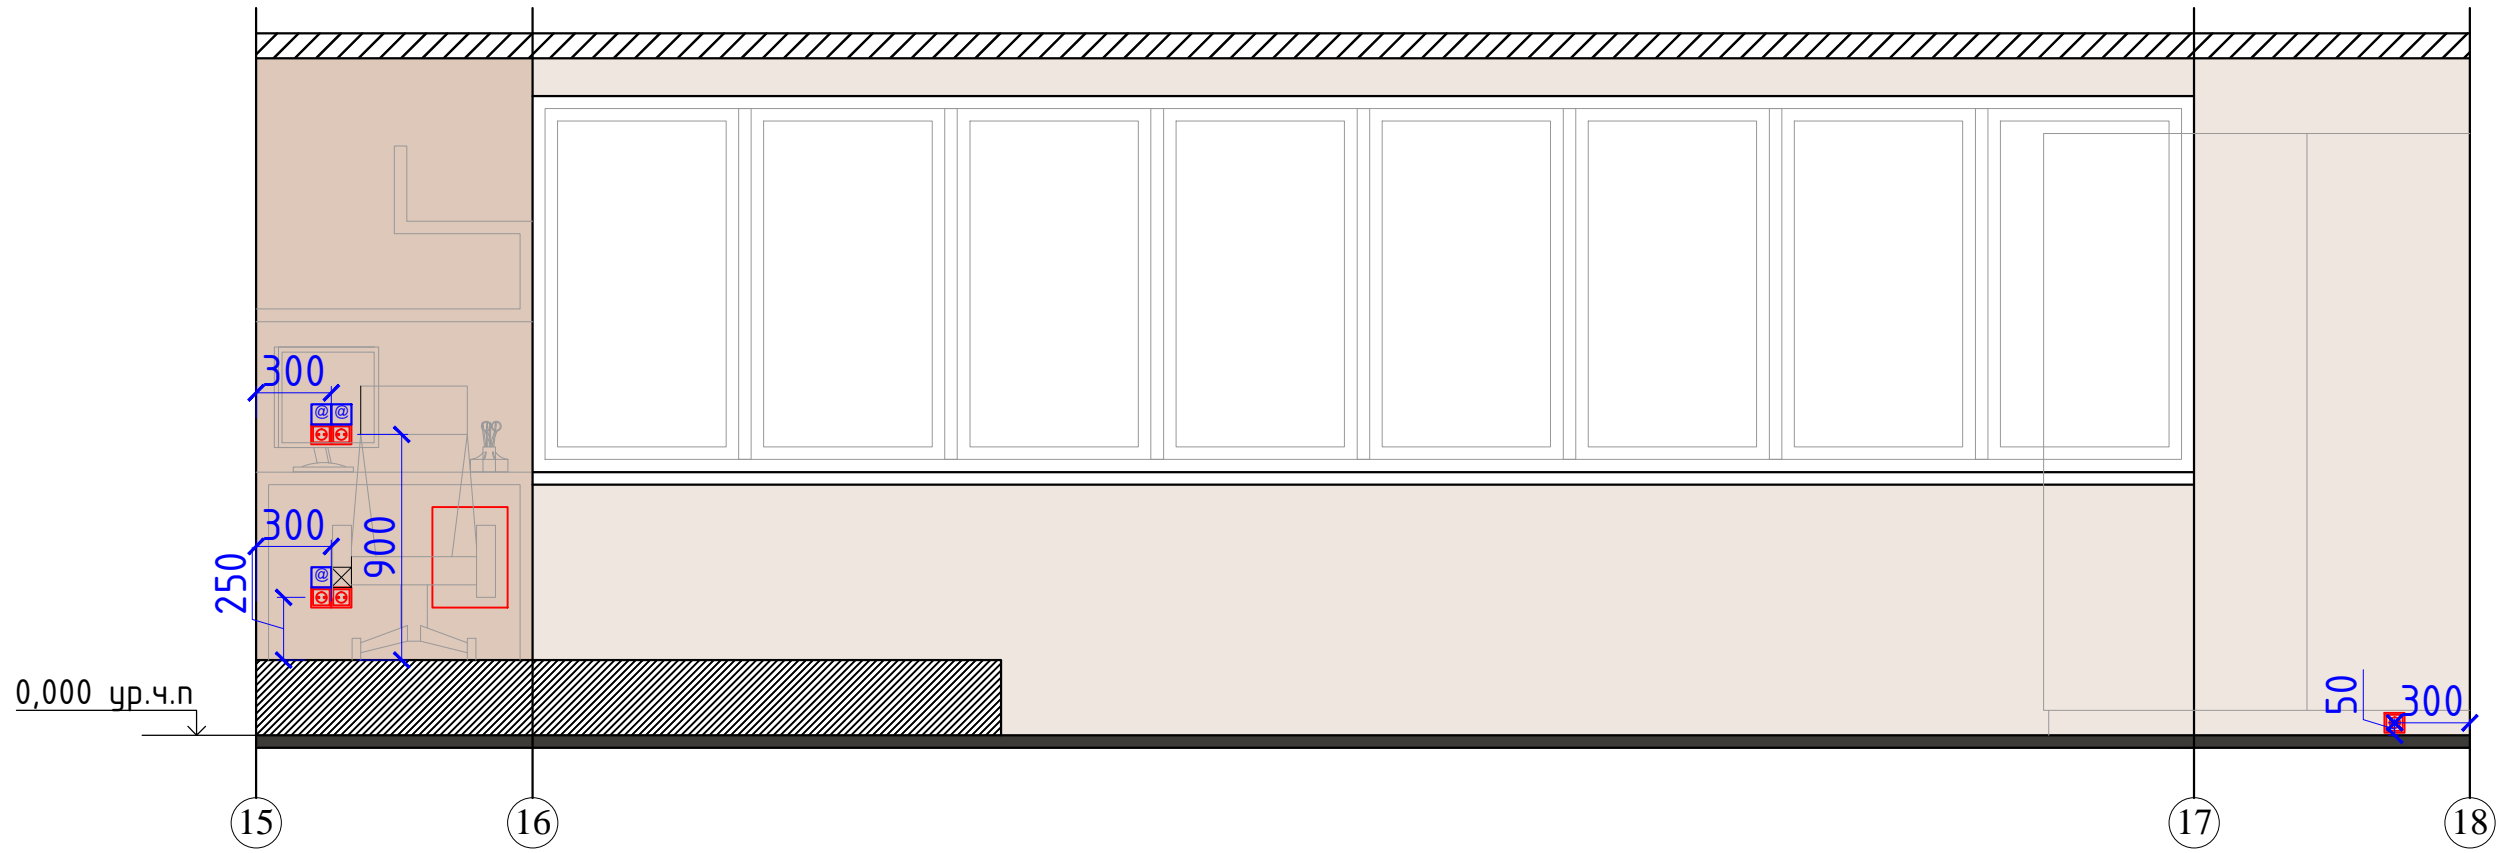



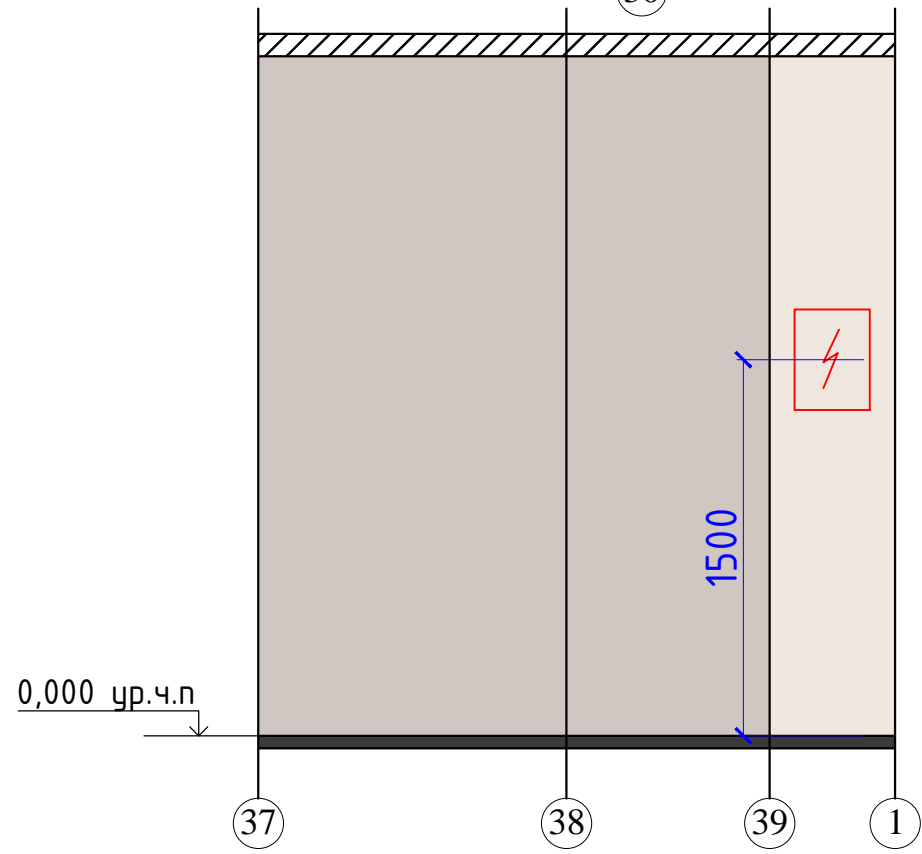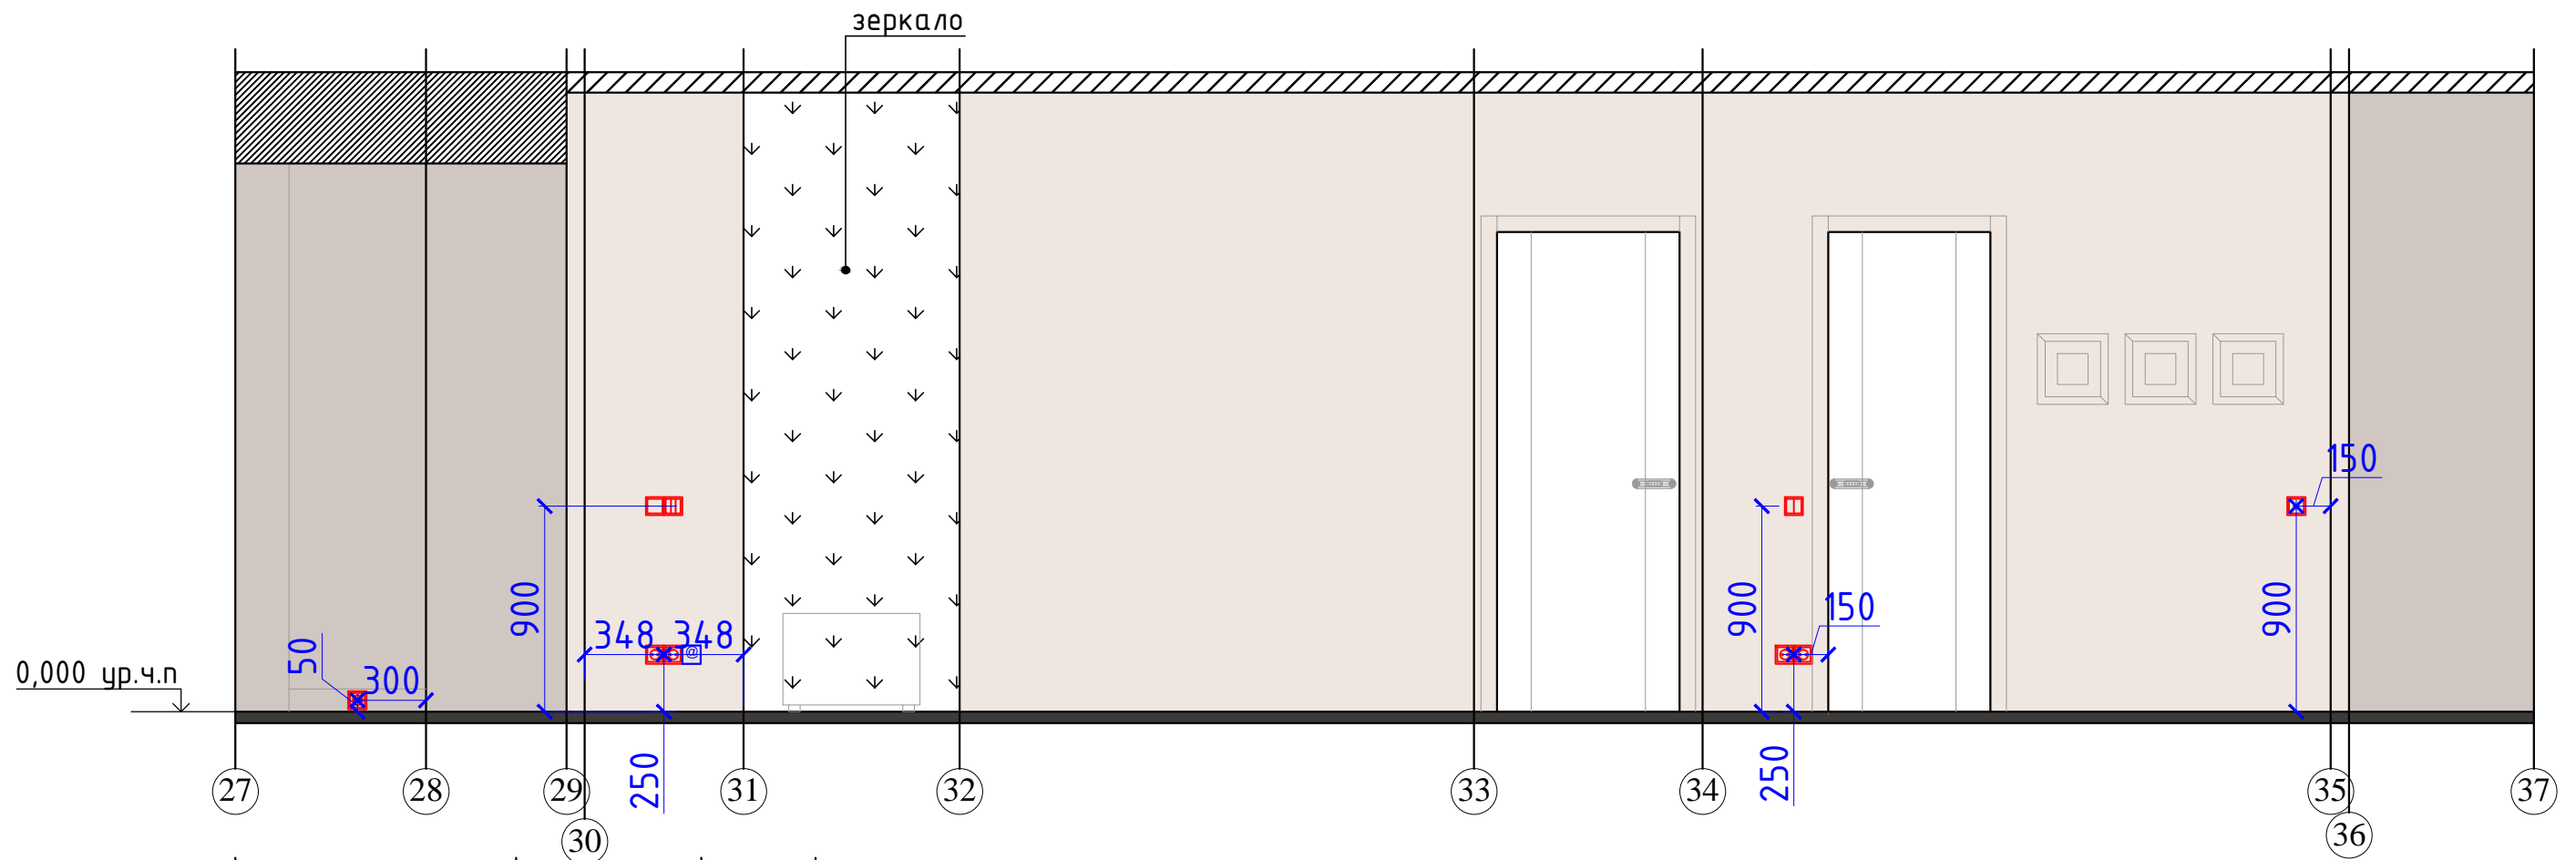


Должность	Фамилия	Дата	Подпись	г. Люберцы ул. Кирова, дом 9, к.1	Стадия	Лист	Листов	
Дизайнер	Овсянникова				Развертка стен с декоративными элементами с указанием типа отделочных материалов. Прихожая-гостиная-кухня М 1:30	РП	15	10
Заказчик						 КОРПОРАЦИЯ ЭКСКЛЮЗИВНОГО СТРОИТЕЛЬСТВА		







Должность	Фамилия	Дата	Подпись	г. Люберцы ул. Кирова, дом 9, к.1	Стадия	Лист	Листов
Дизайнер	Овсянникова				Развертка стен с декоративными элементами с указанием типа отделочных материалов. Прихожая-гостиная-кухня М 1:30	РП	16
Заказчик				 КОРПОРАЦИЯ ЭКСКЛЮЗИВНОГО СТРОИТЕЛЬСТВА			




УСЛОВНЫЕ ОБОЗНАЧЕНИЯ:

-  - эл. вывод
-  - розетка 220V IPx1
-  - выключатель одноклавишный
-  - выключатель двухклавишный
-  - выключатель трехклавишный
-  - встроенный точечный светильник
-  - телефонная розетка
-  - телевизионная розетка и спутниковое TV
-  - интернет розетка

-  - Фреска 1,84 м2
Affresco, артикул 7102
-  - Декоративное покрытие №1 81,04 м2
-  - Декоративное покрытие №2 10,83 м2
-  - Окраска стен ВД краской 17,2 м2

ПРИМЕЧАНИЕ

-высота стяжки условно принята в 100мм
 -матриалы рассчитаны без учета запаса
 (точное количество материала уточнять на месте)
 * размер длины дуги

Должность	Фамилия	Дата	Подпись	г. Люберцы ул. Кирова, дом 9, к.1	Стадия	Лист	Листов
Дизайнер	Овсянникова				РП	17	30
Заказчик					 КОРПОРАЦИЯ ЭКСКЛЮЗИВНОГО СТРОИТЕЛЬСТВА		

Развертка стен с декоративными элементами
с указанием типа отделочных материалов.
Прихожая-гостиная-кухня М 1:30



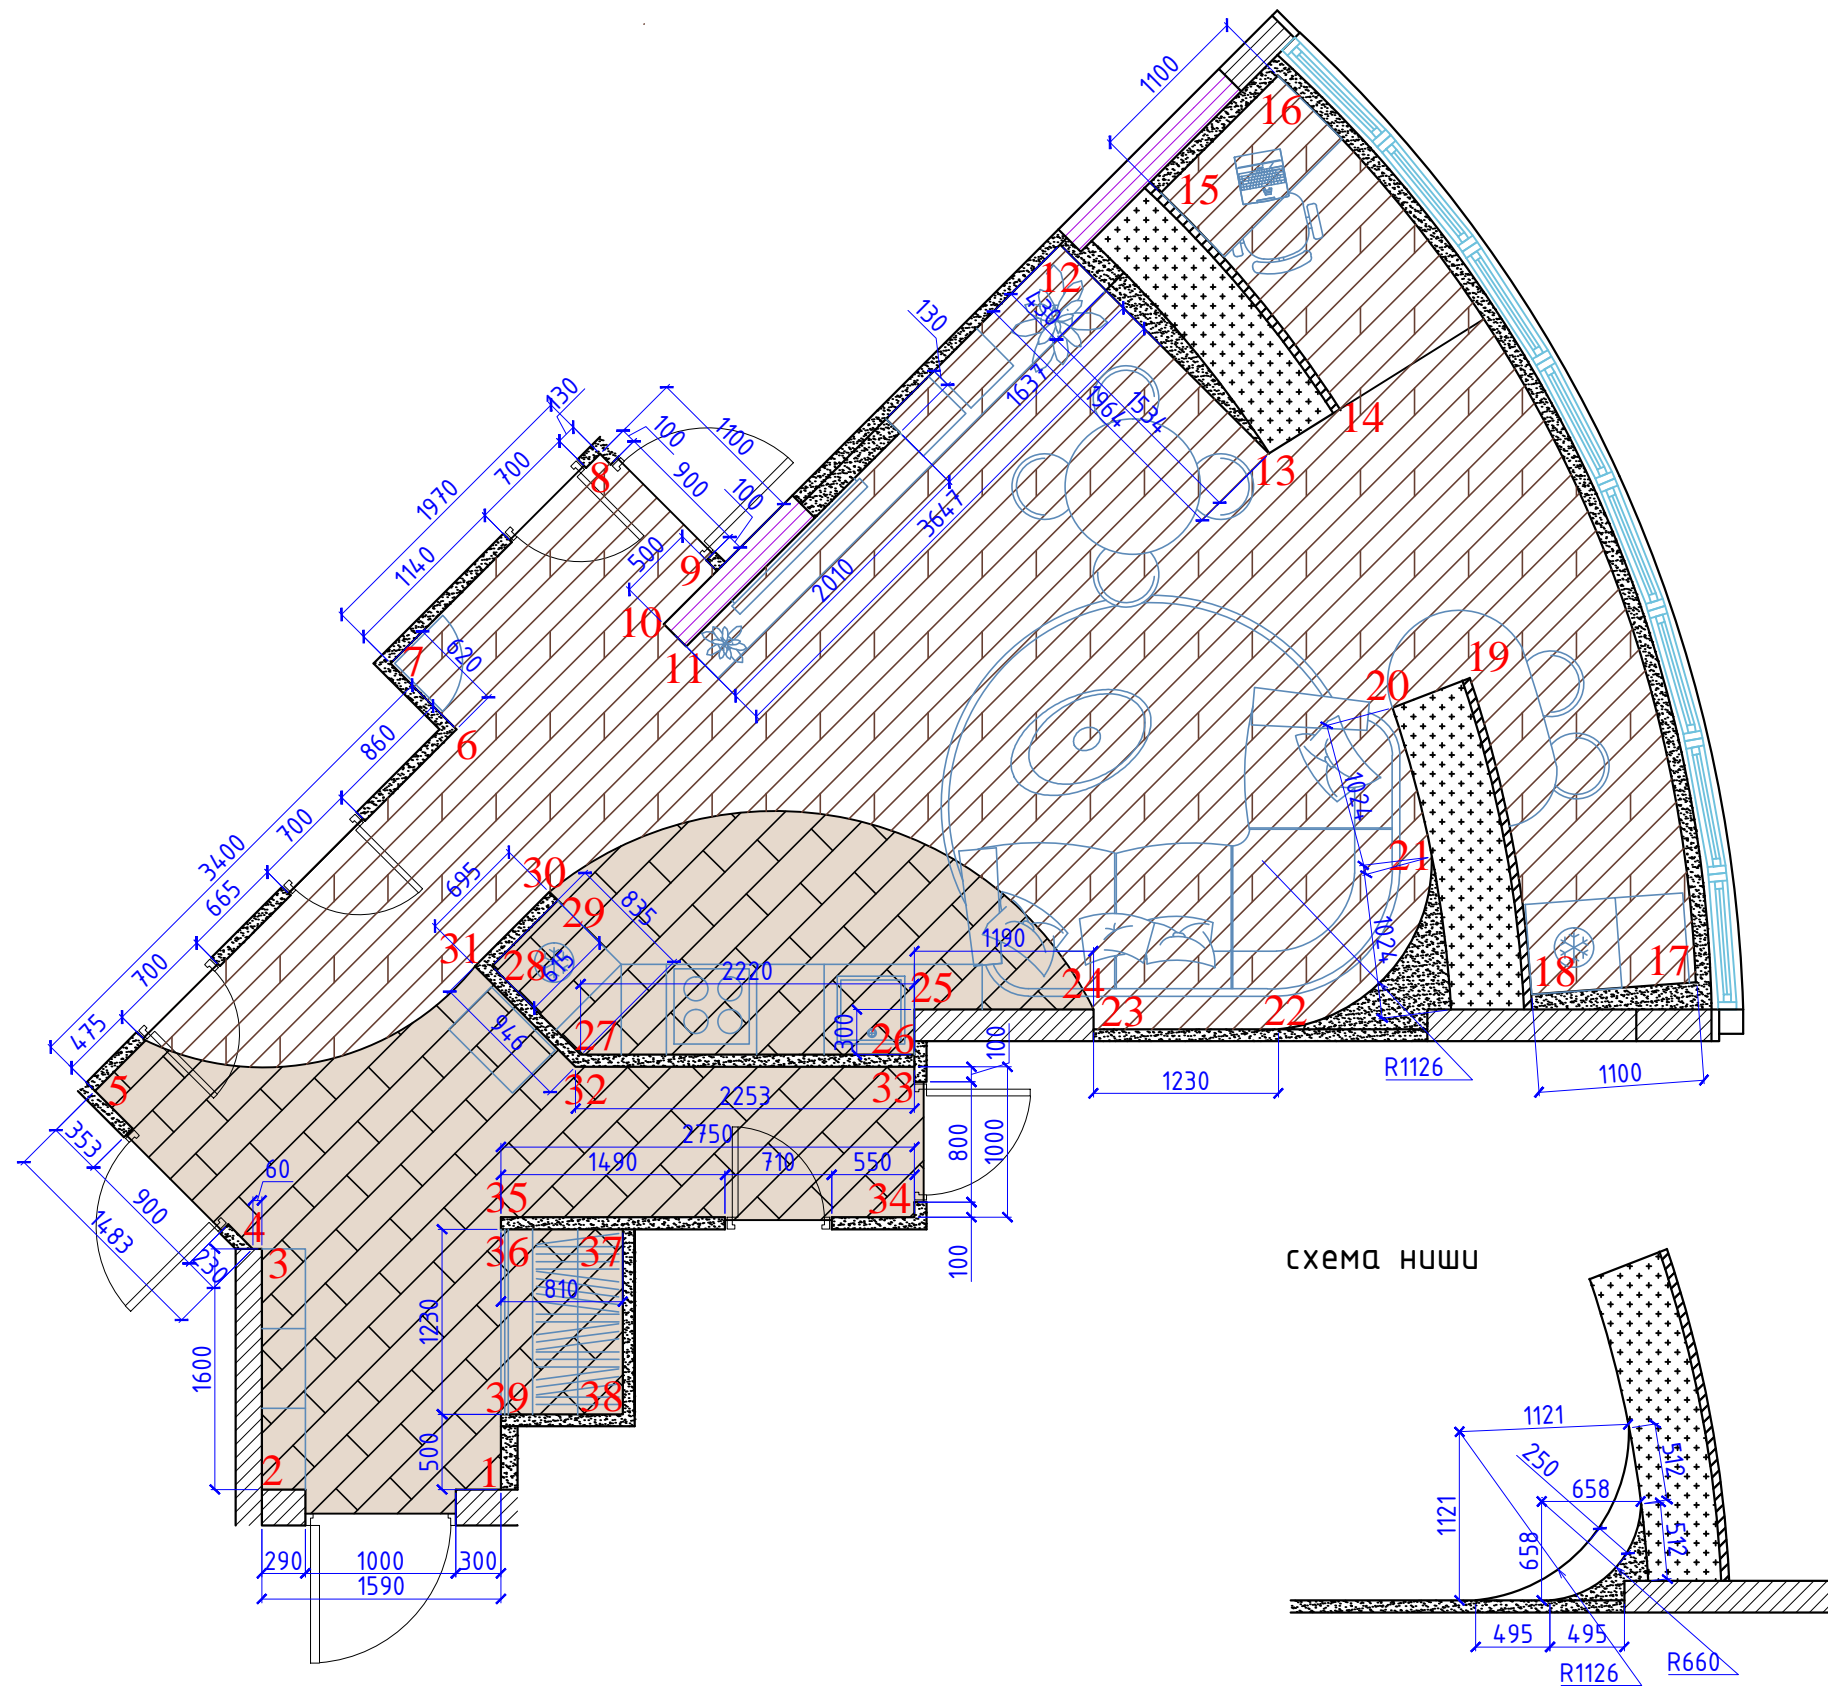



схема ниши





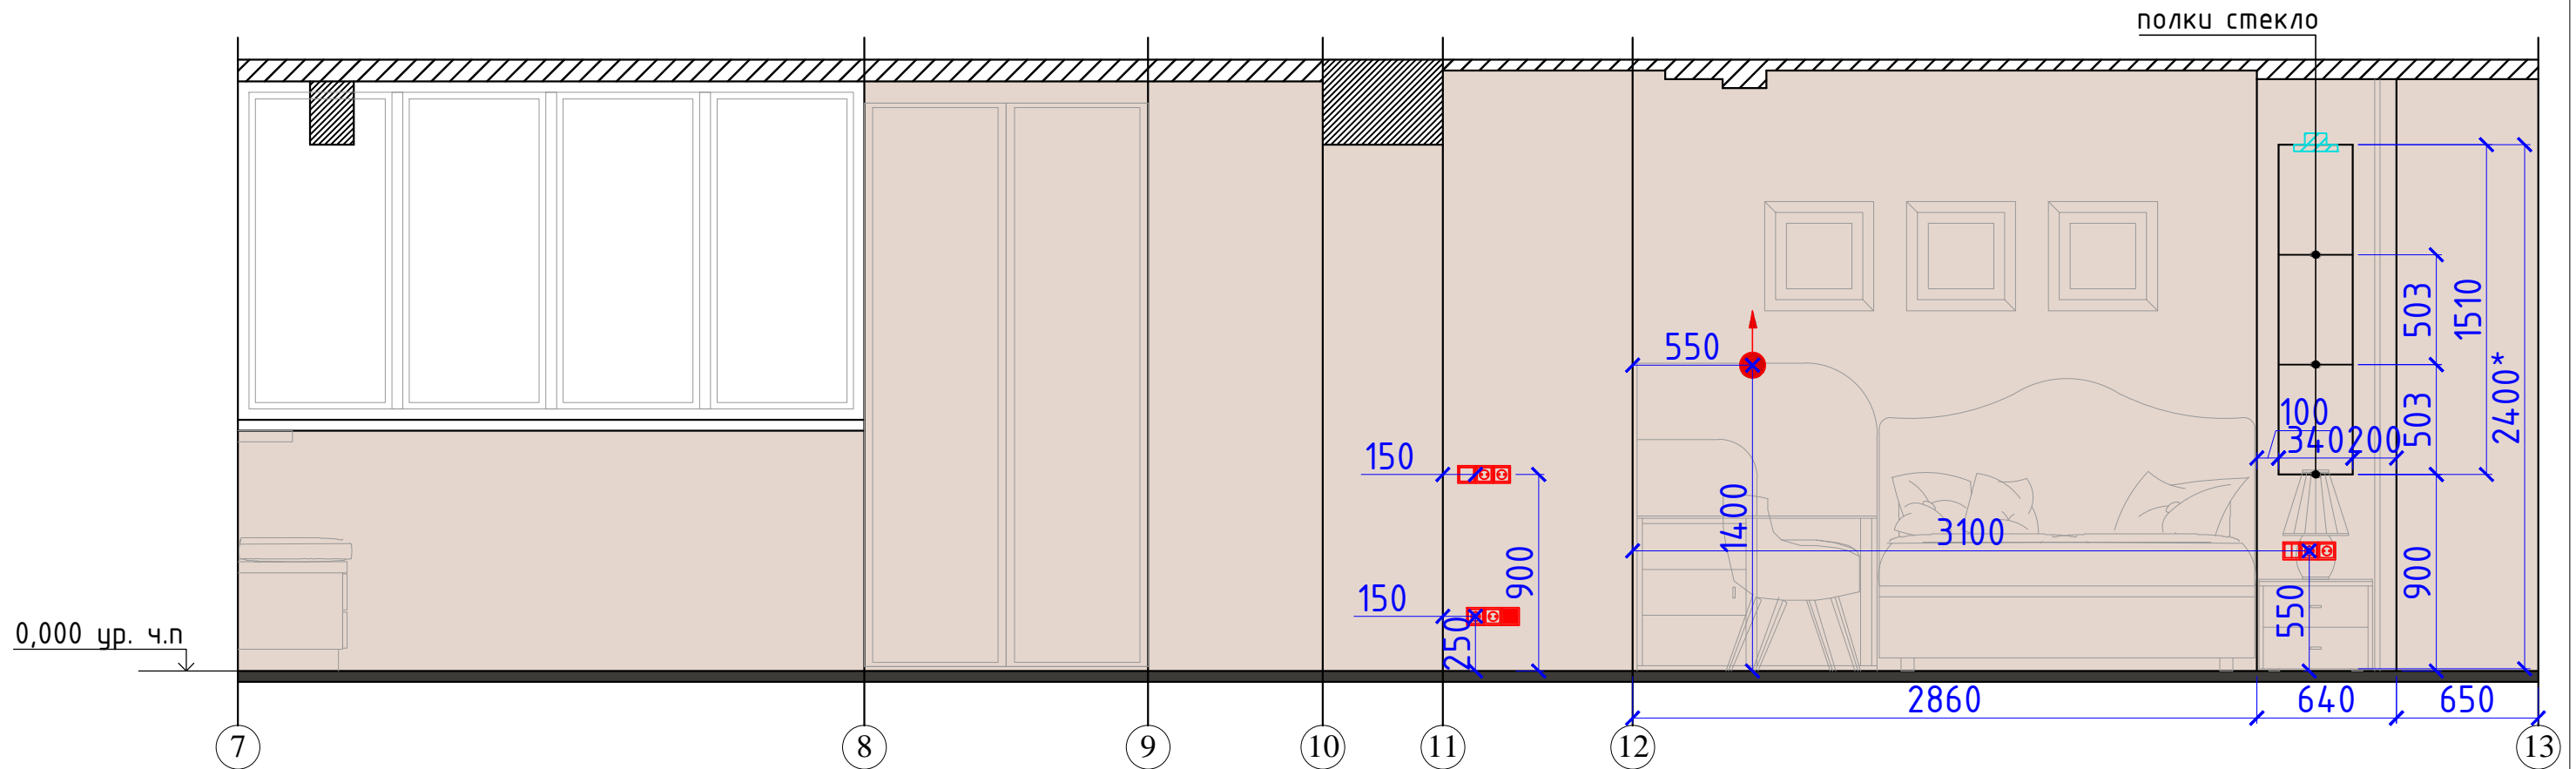

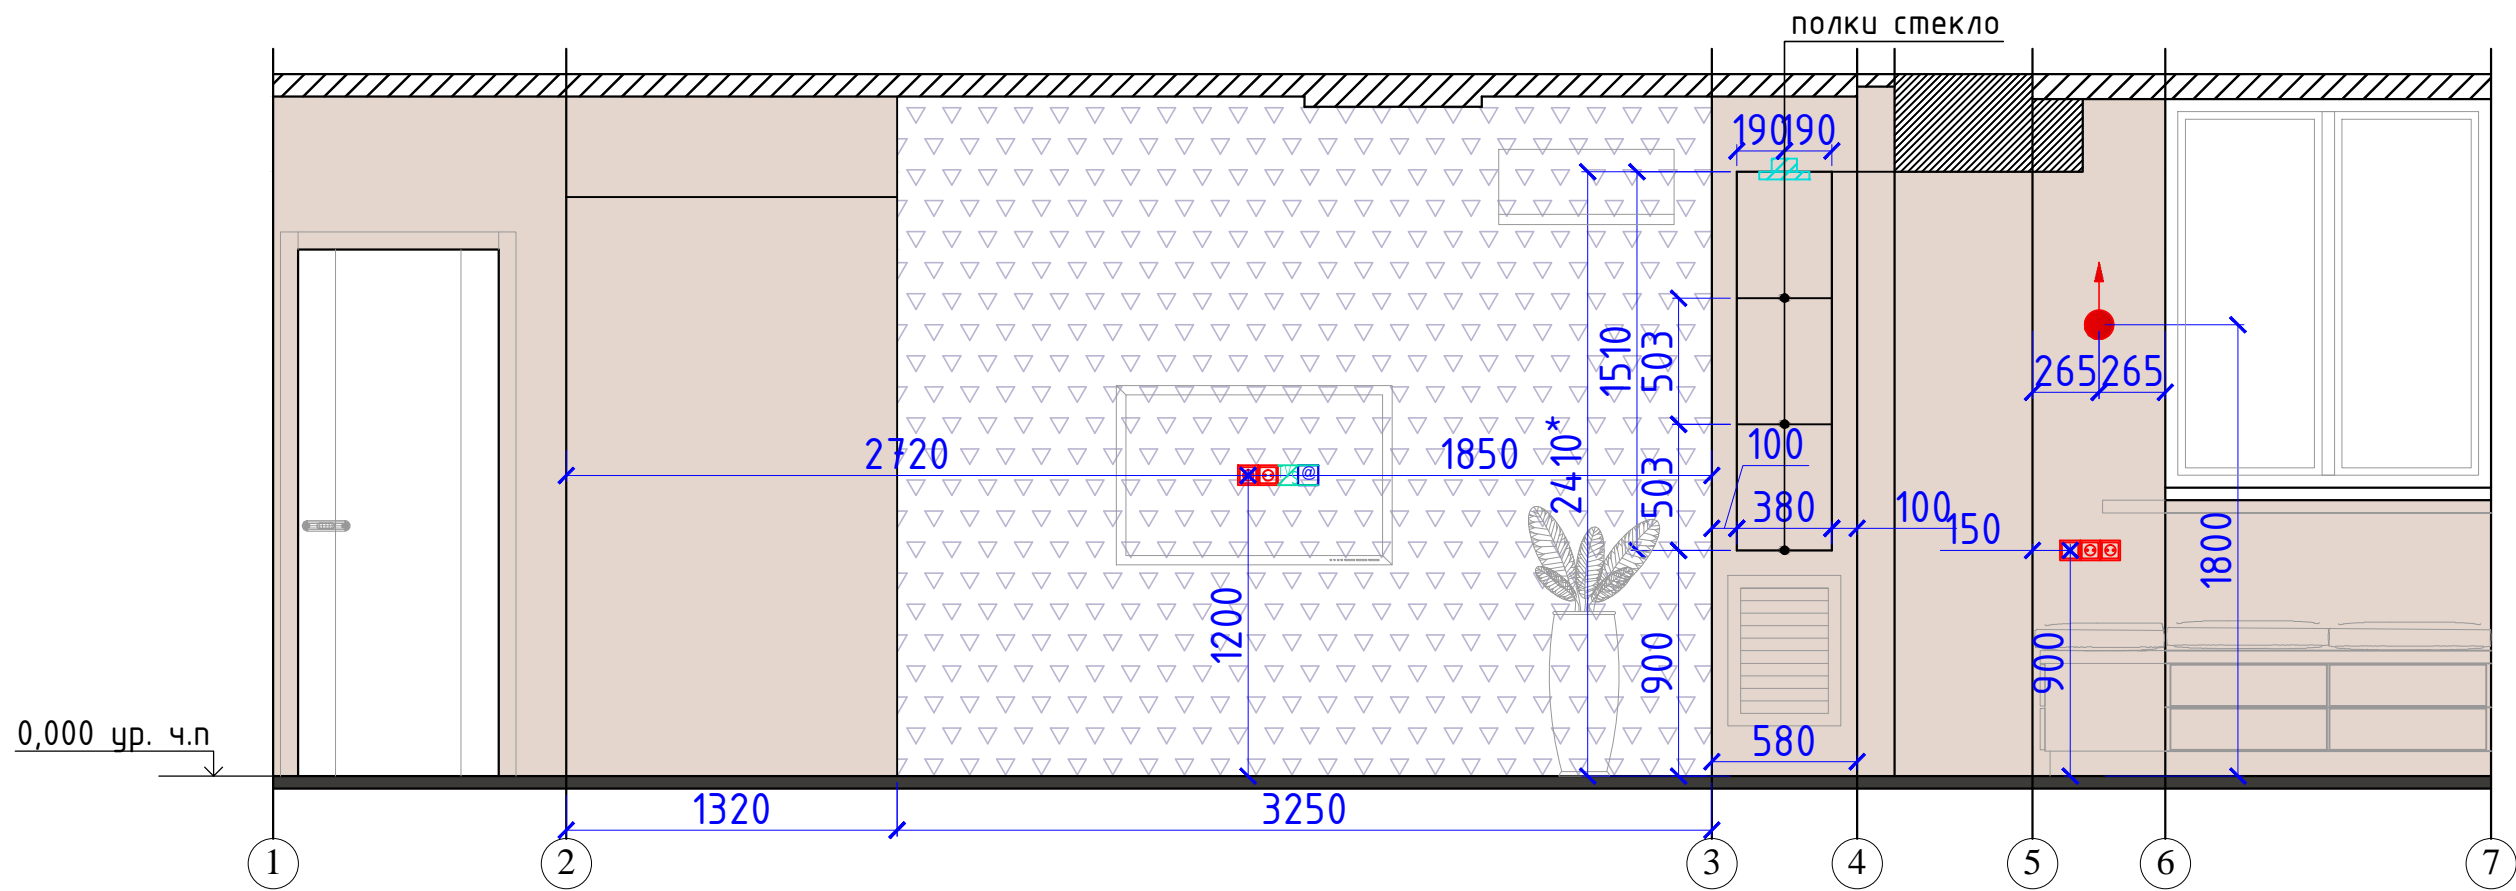

Должность	Фамилия	Дата	Подпись	г. Люберцы ул. Кирова, дом 9, к.1	Стадия	Лист	Листов
Дизайнер	Овсянникова				Развертка стен с декоративными элементами с указанием типа отделочных материалов. Прихожая-гостиная-кухня М 1:30	РП	18
Заказчик							





Должность	Фамилия	Дата	Подпись	г. Люберцы ул. Кирова, дом 9, к.1	Стадия	Лист	Листов
Дизайнер	Овсянникова				РП	19	ю
Заказчик					Развертка стен с декоративными элементами с указанием типа отделочных материалов. Спальня М 1:30		
				 КОРПОРАЦИЯ ЭКСКЛЮЗИВНОГО СТРОИТЕЛЬСТВА			

УСЛОВНЫЕ ОБОЗНАЧЕНИЯ:

-  - эл. вывод
-  - розетка 220V IPx1
-  - выключатель одноклавишный
-  - выключатель двухклавишный
-  - встроенный точечный светильник
-  - телефонная розетка
-  - телевизионная розетка и спутниковое TV
-  - интернет розетка




- Обои 0,53x10,05 №1 3 рулона




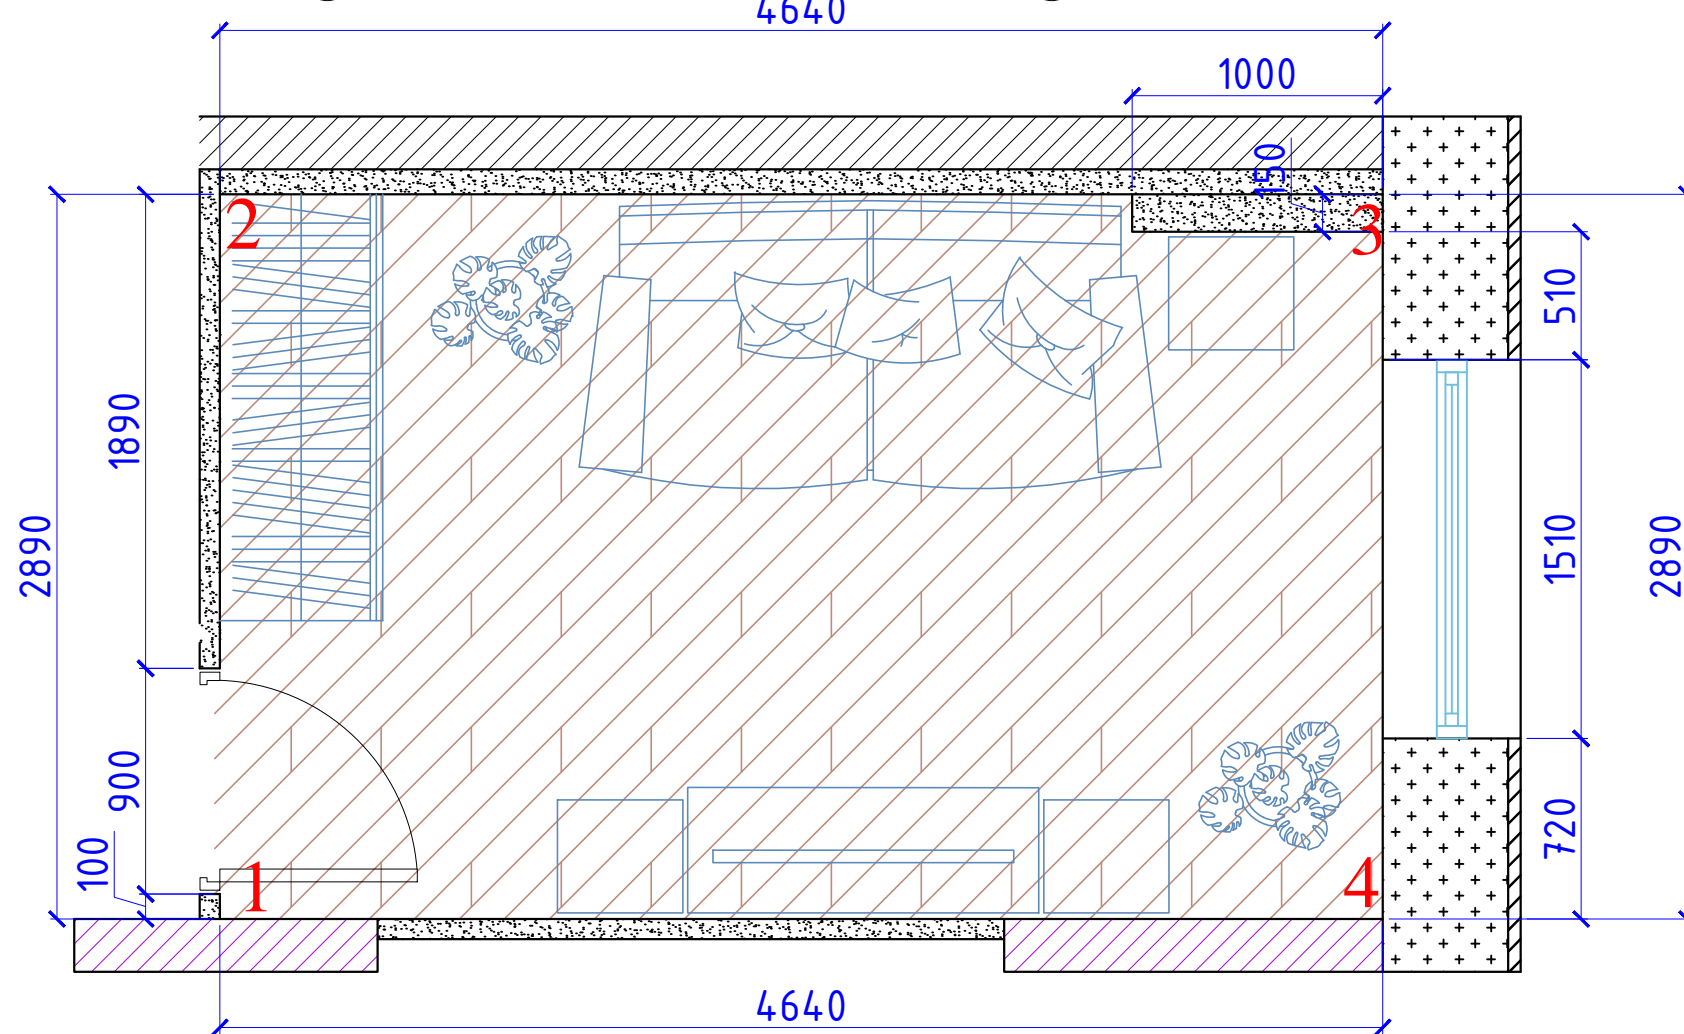
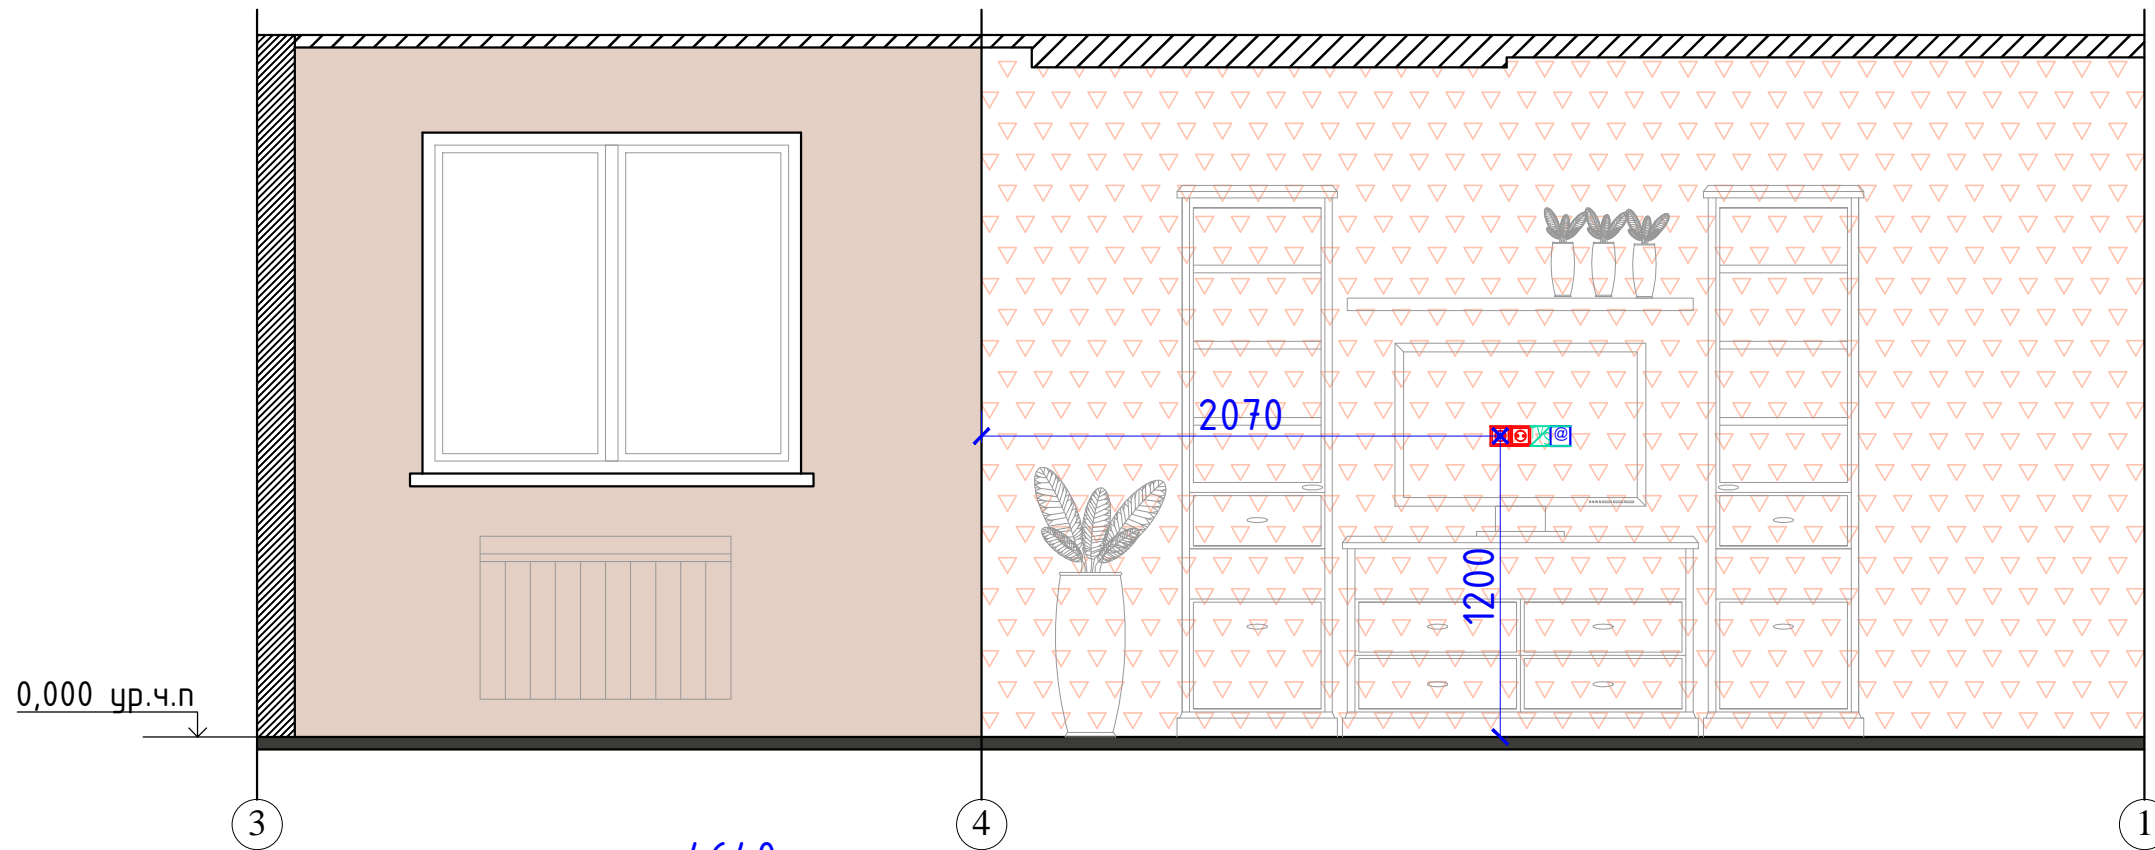
- Обои 0,53x10,05 №2 12 рулонов

ПРИМЕЧАНИЕ

- высота стяжки условно принята в 100мм
- материалы рассчитаны без учета запаса (точное количество материала уточнять на месте)
- * высота уровня арки на балкон

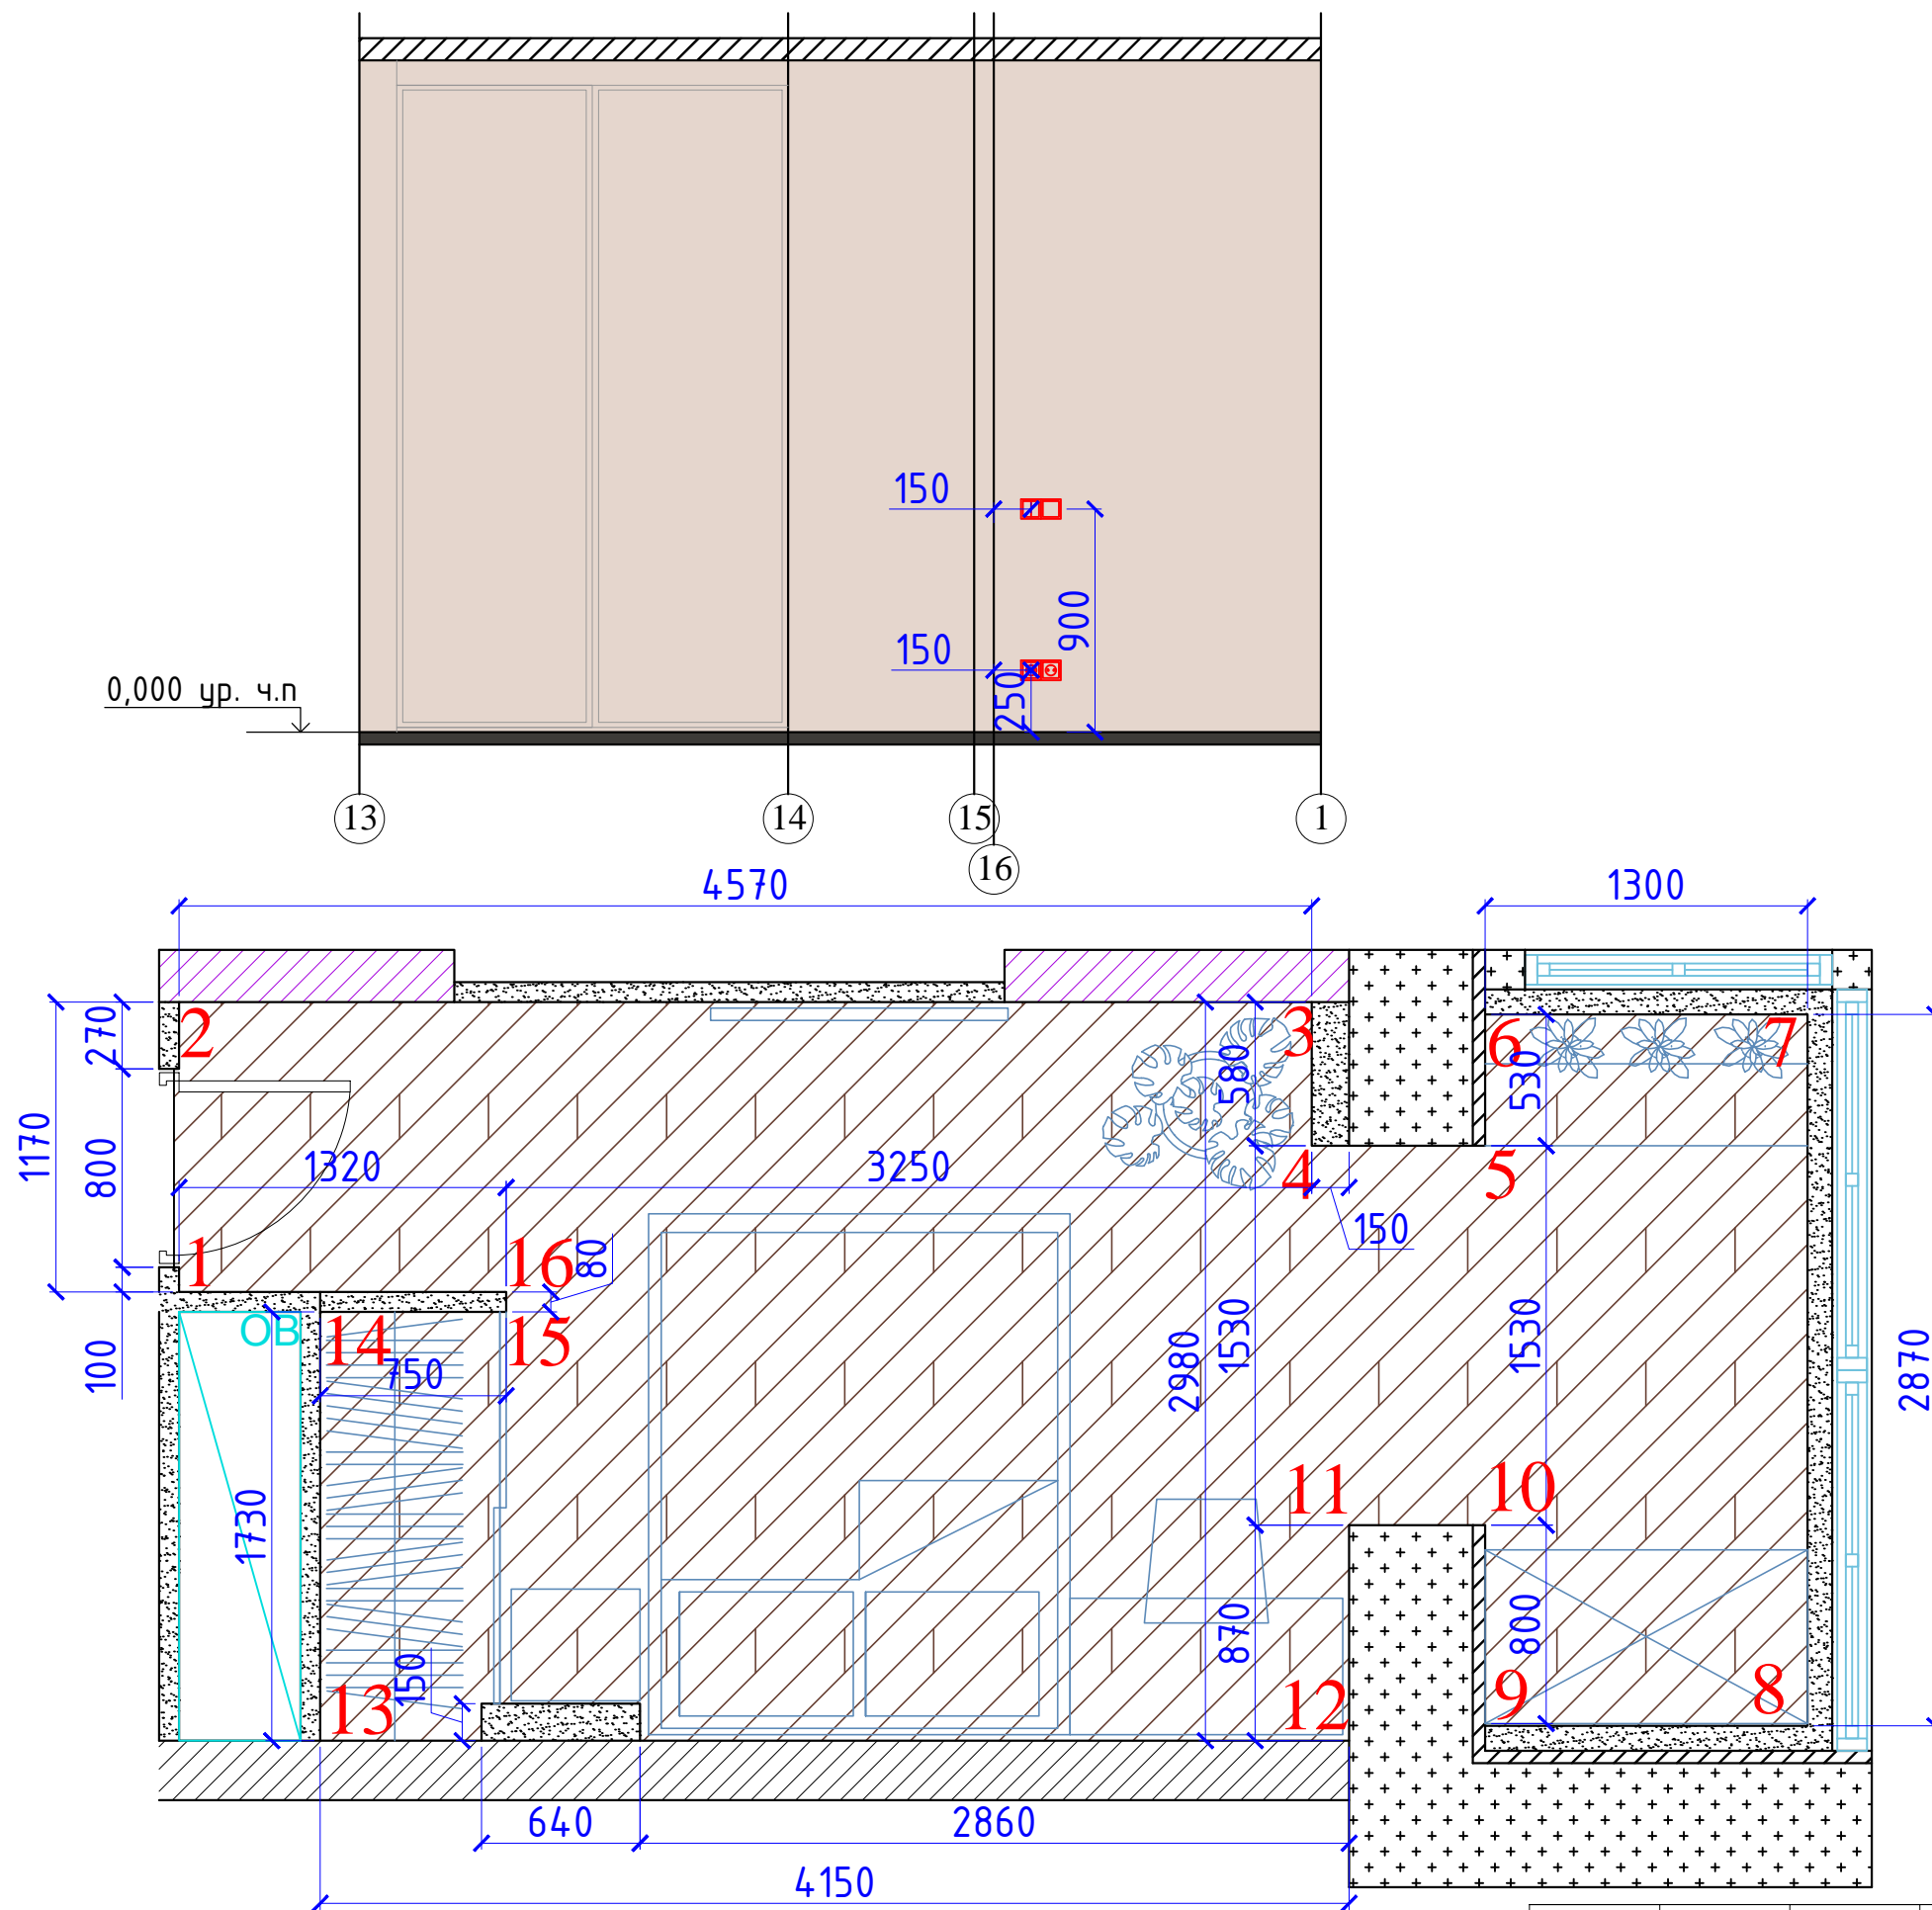

Должность	Фамилия	Дата	Подпись	г. Люберцы ул. Кирова, дом 9, к.1	Стадия	Лист	Листов
Дизайнер	Овсянникова				РП	20	30
Заказчик				Развертка стен с декоративными элементами с указанием типа отделочных материалов. Спальня М 1:30	 КОРПОРАЦИЯ ЭКСКЛЮЗИВНОГО СТРОИТЕЛЬСТВА		



УСЛОВНЫЕ ОБОЗНАЧЕНИЯ:



- эл. вывод
- розетка 220V IPx1
- выключатель одноклавишный
- выключатель двухклавишный
- встроенный точечный светильник
- телефонная розетка
- телевизионная розетка и спутниковое TV
- интернет розетка


- Обои 0,53x10,05 №1 6 рулонов
- Обои 0,53x10,05 №2 5 рулонов


ПРИМЕЧАНИЕ

-высота стяжки условно принята в 100мм
 -матриалы рассчитаны без учета запаса
 (точное количество материала уточнять на месте)



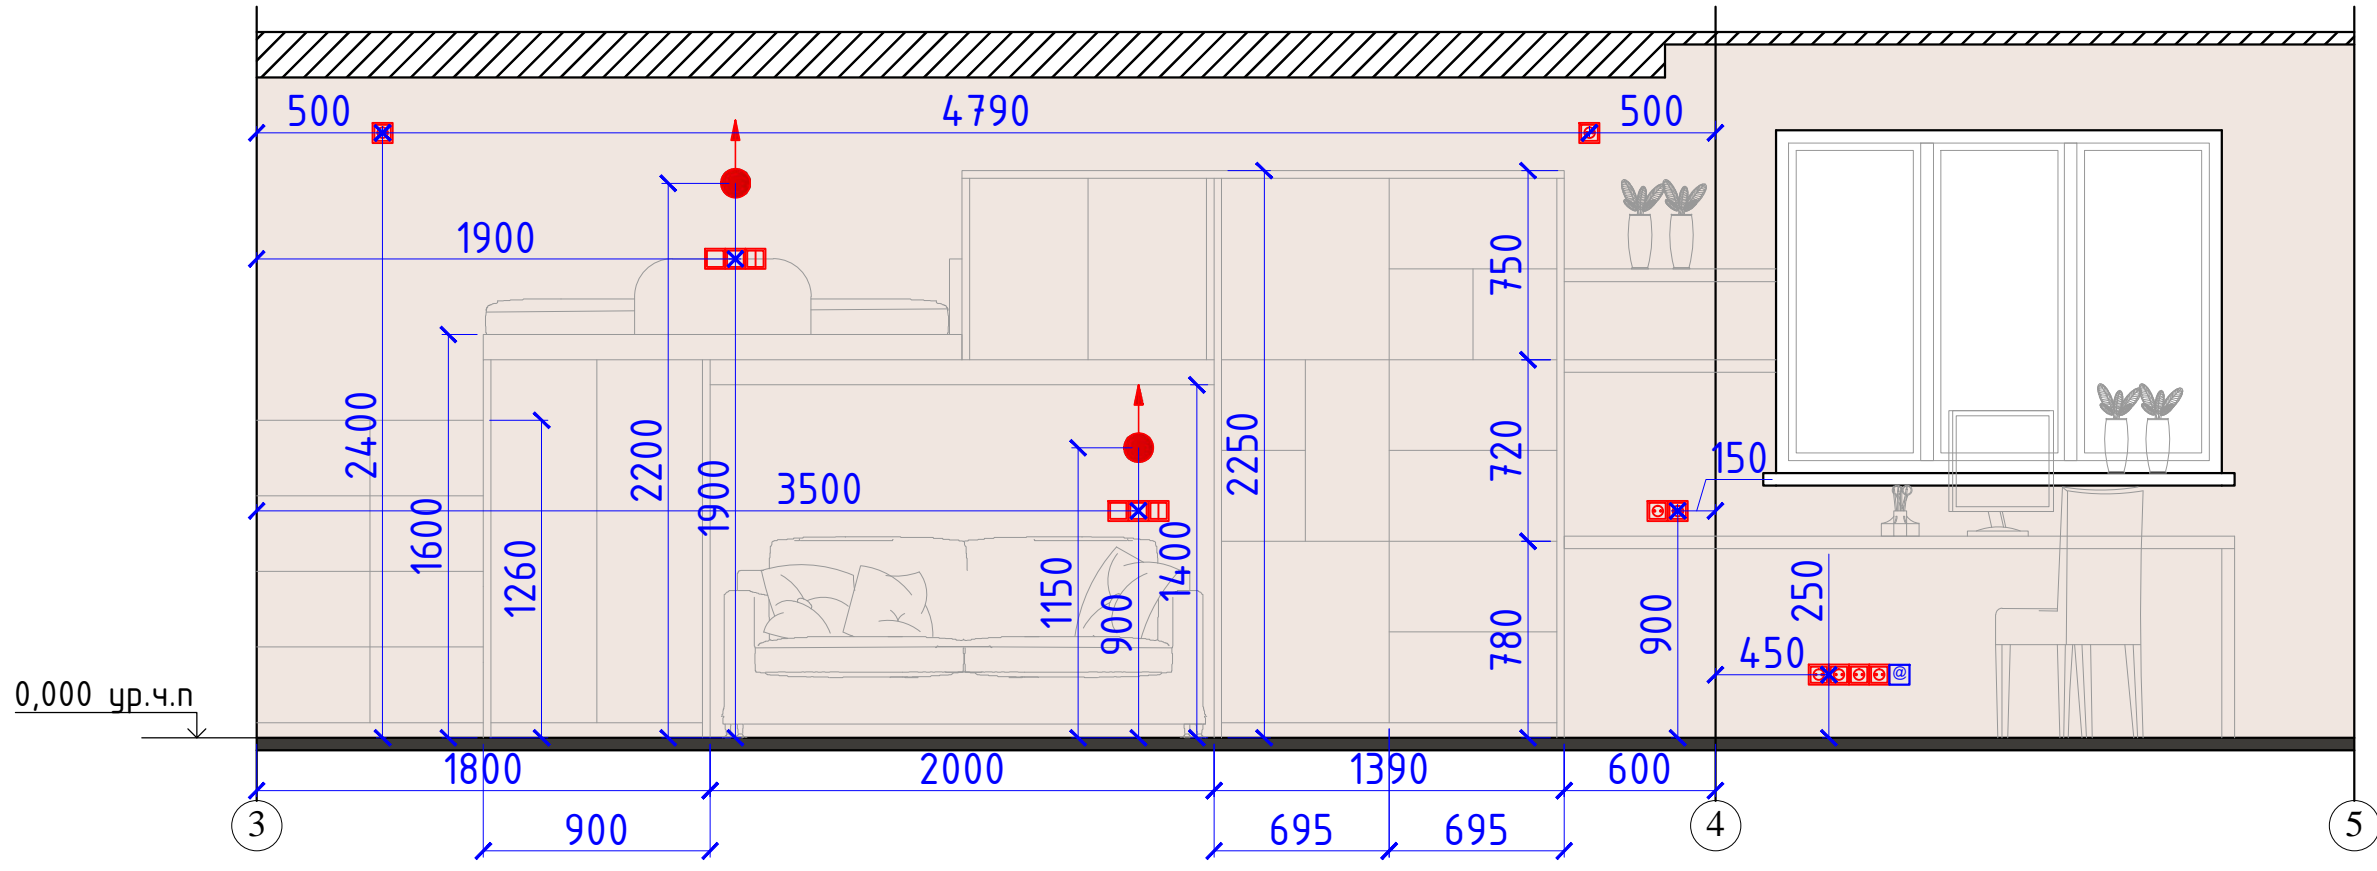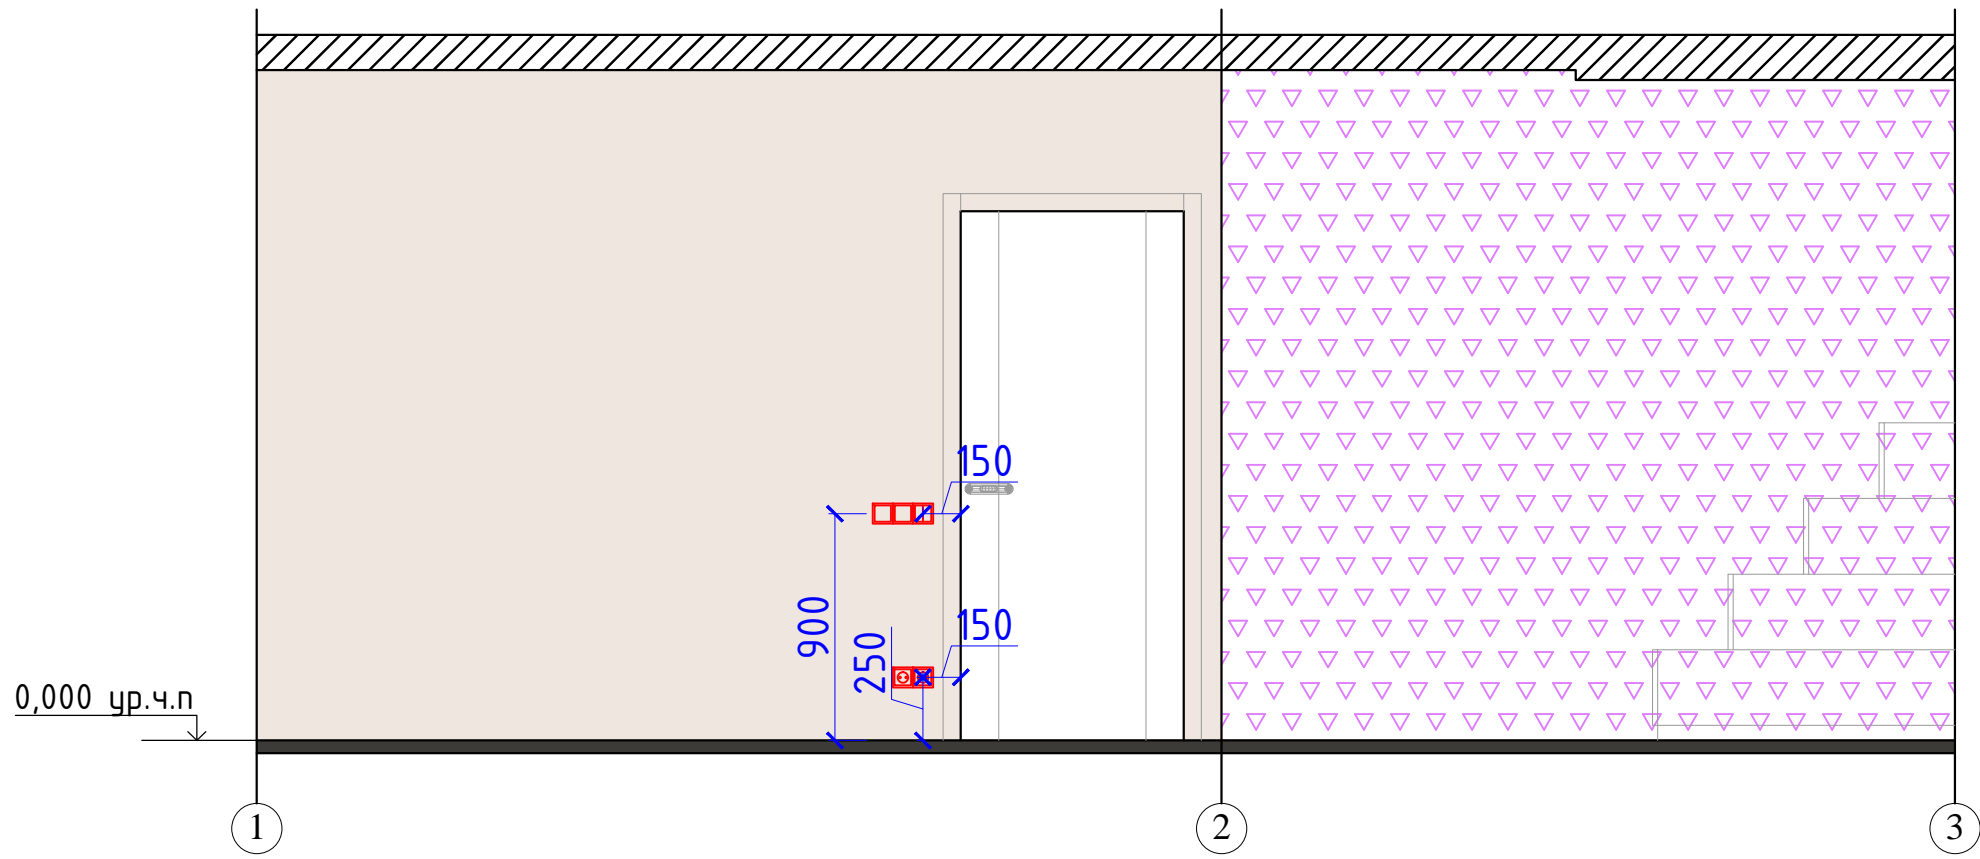



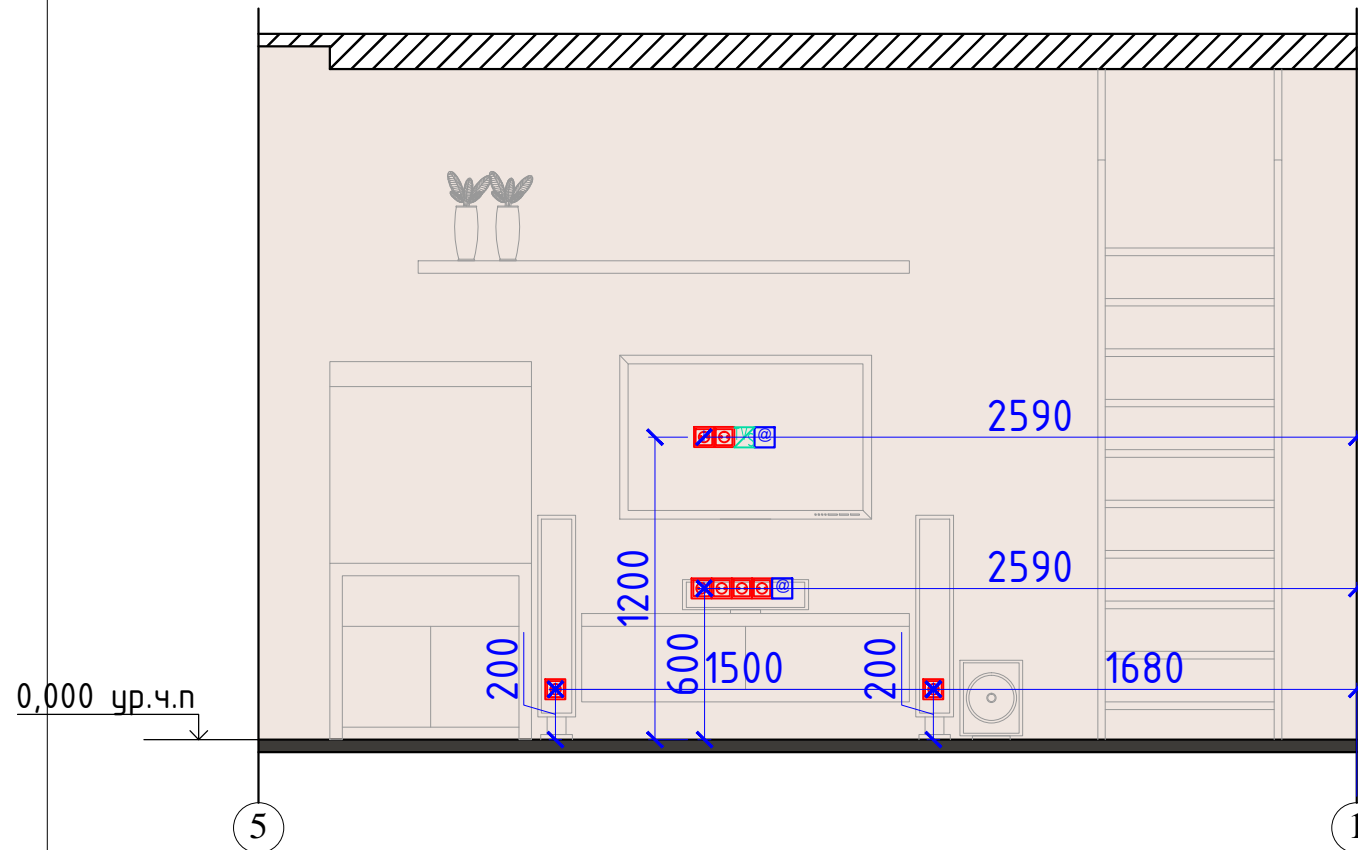

Должность	Фамилия	Дата	Подпись	г. Люберцы ул. Кирова, дом 9, к.1	Стадия	Лист	Листов
Дизайнер	Овсянникова				Развертка стен с декоративными элементами с указанием типа отделочных материалов. Жилая комната М 1:30	РП	22
Заказчик				КОРПОРАЦИЯ ЭКСКЛЮЗИВНОГО СТРОИТЕЛЬСТВА			


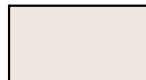


Должность	Фамилия	Дата	Подпись	г. Люберцы ул. Кирова, дом 9, к.1	Стадия	Лист	Листов
Дизайнер	Овсянникова				РП	23	30
Заказчик					Развертка стен с декоративными элементами с указанием типа отделочных материалов. Детская М 1:30		
				 КОРПОРАЦИЯ ЭКСКЛЮЗИВНОГО СТРОИТЕЛЬСТВА			




УСЛОВНЫЕ ОБОЗНАЧЕНИЯ:

-  - эл. вывод
-  - розетка 220V IPx1
-  - выключатель одноклавишный
-  - выключатель двухклавишный
-  - встроенный точечный светильник
-  - телефонная розетка
-  - телевизионная розетка и спутниковое TV
-  - интернет розетка

-  - Фреска 7,7 м2
Affresco, артикул 9661
-  - Обои 0,53x10,05 №2 11 рулонов
York, коллекция Peek-a-boo, артикул YS9220



ПРИМЕЧАНИЕ

- высота стяжки условно принята в 100мм
 - материалы рассчитаны без учета запаса
 (точное количество материала уточнять на месте)

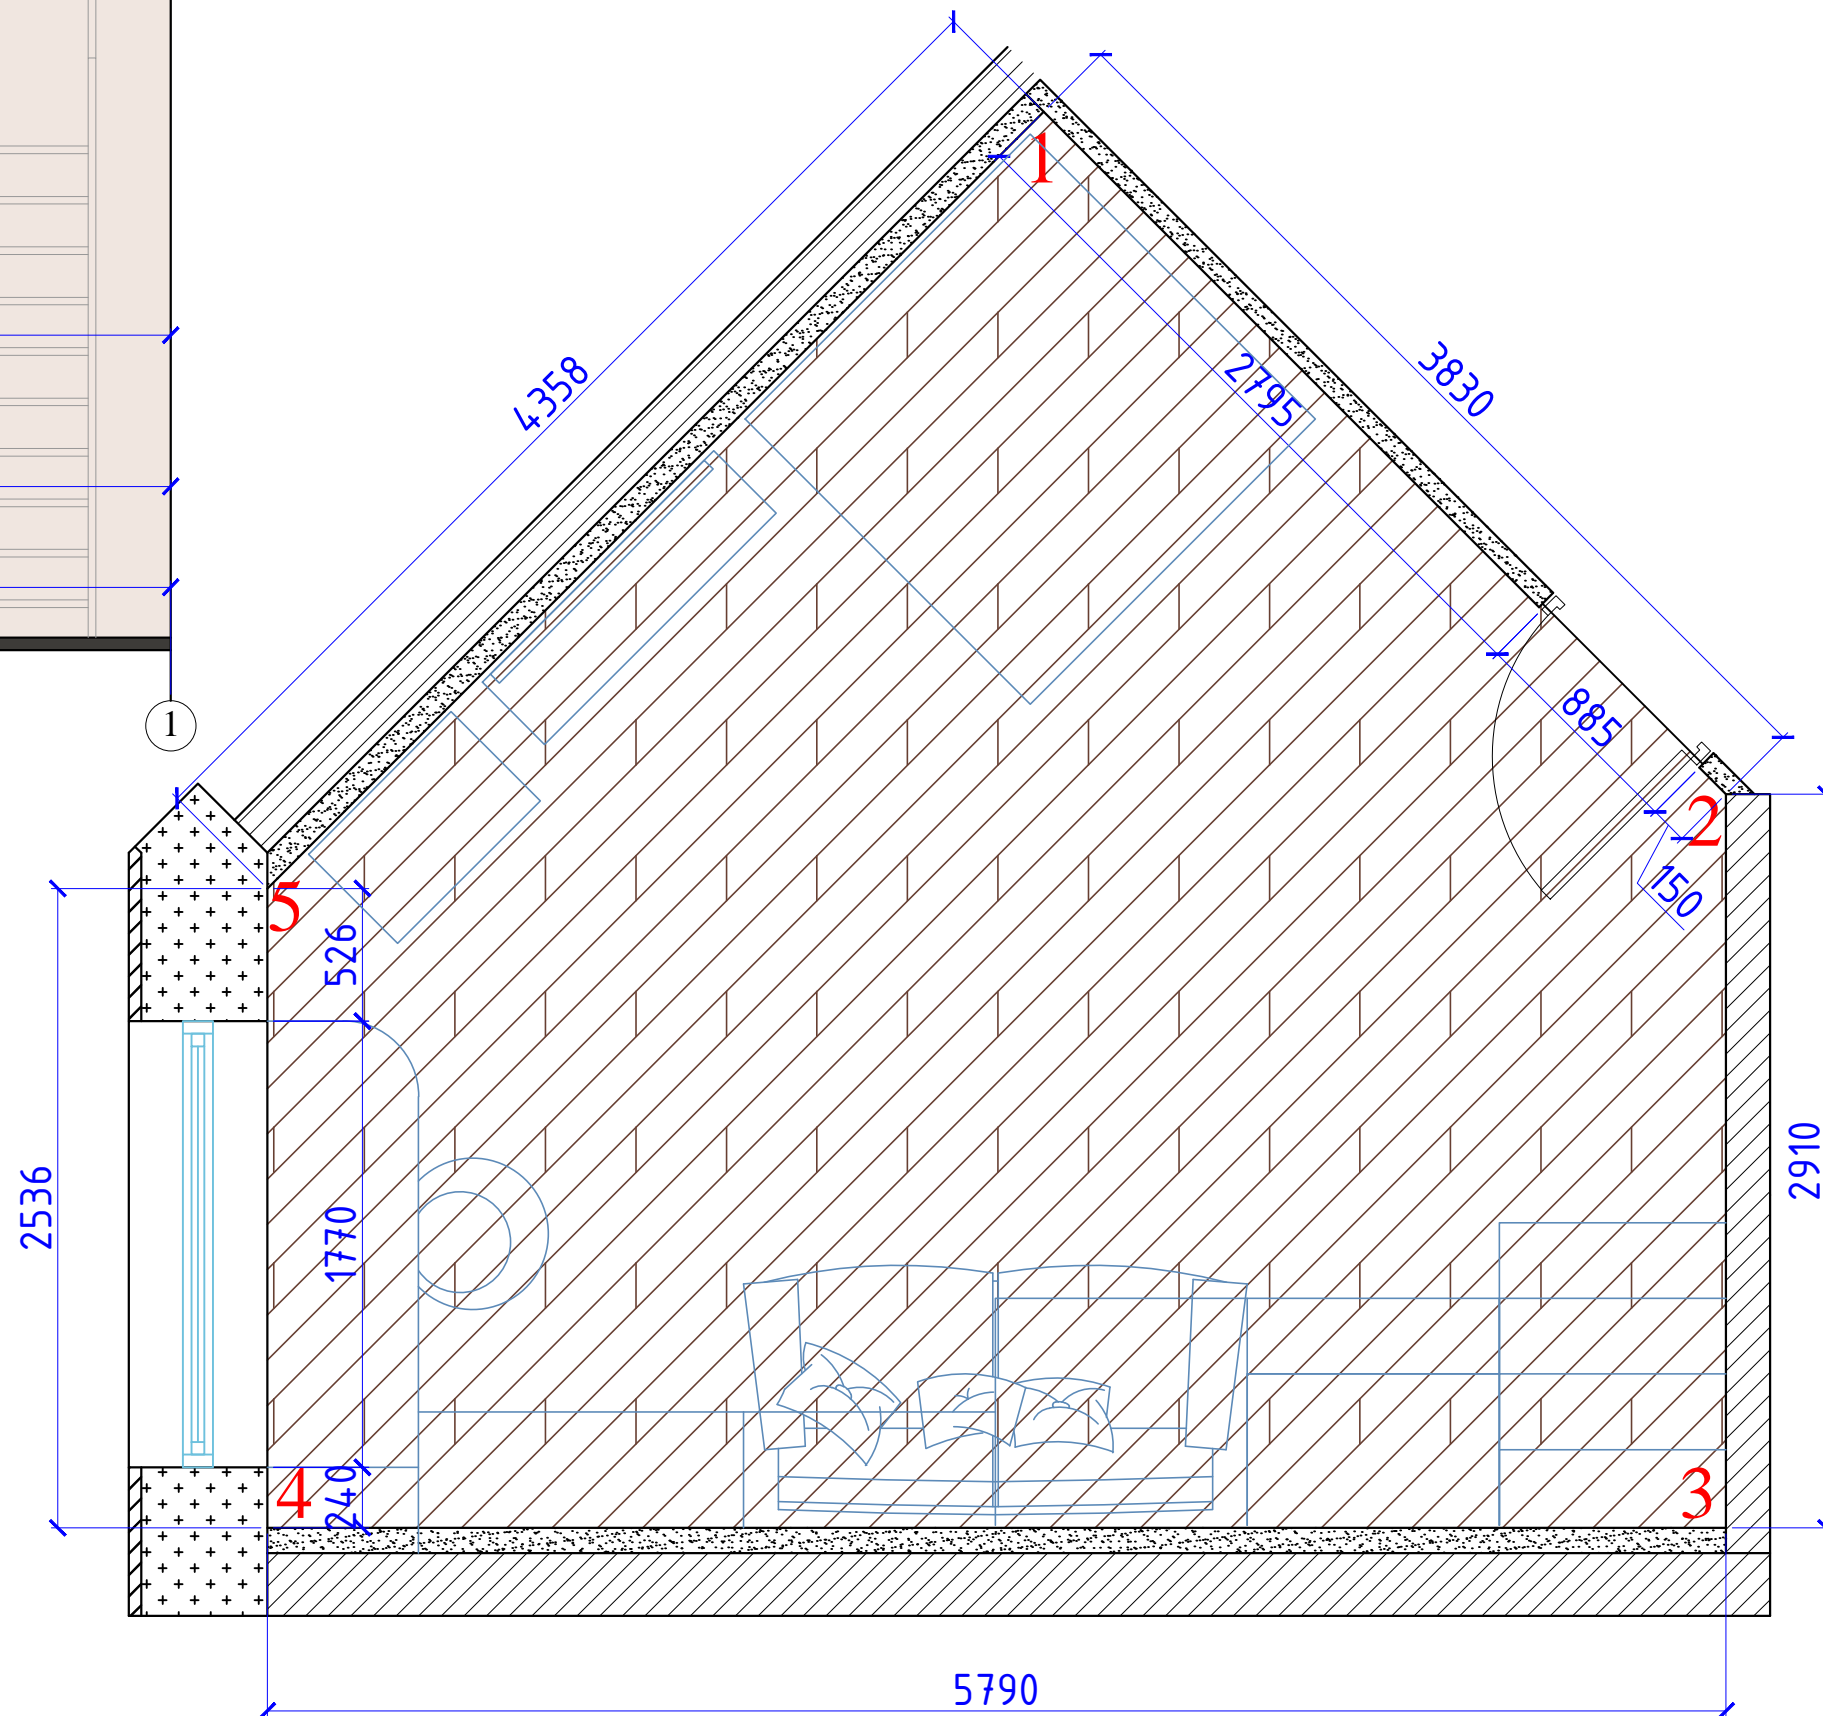

Должность	Фамилия	Дата	Подпись	г. Люберцы ул. Кирова, дом 9, к.1	Стадия	Лист	Листов
Дизайнер	Овсянникова				РП	24	30
Заказчик					Развертка стен с декоративными элементами с указанием типа отделочных материалов. Детская М 1:30		




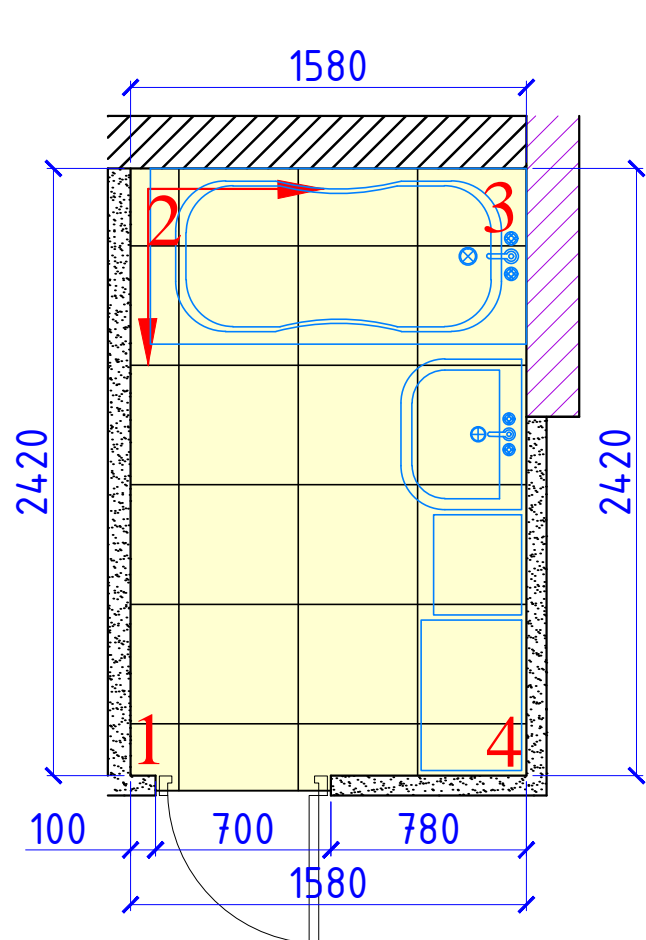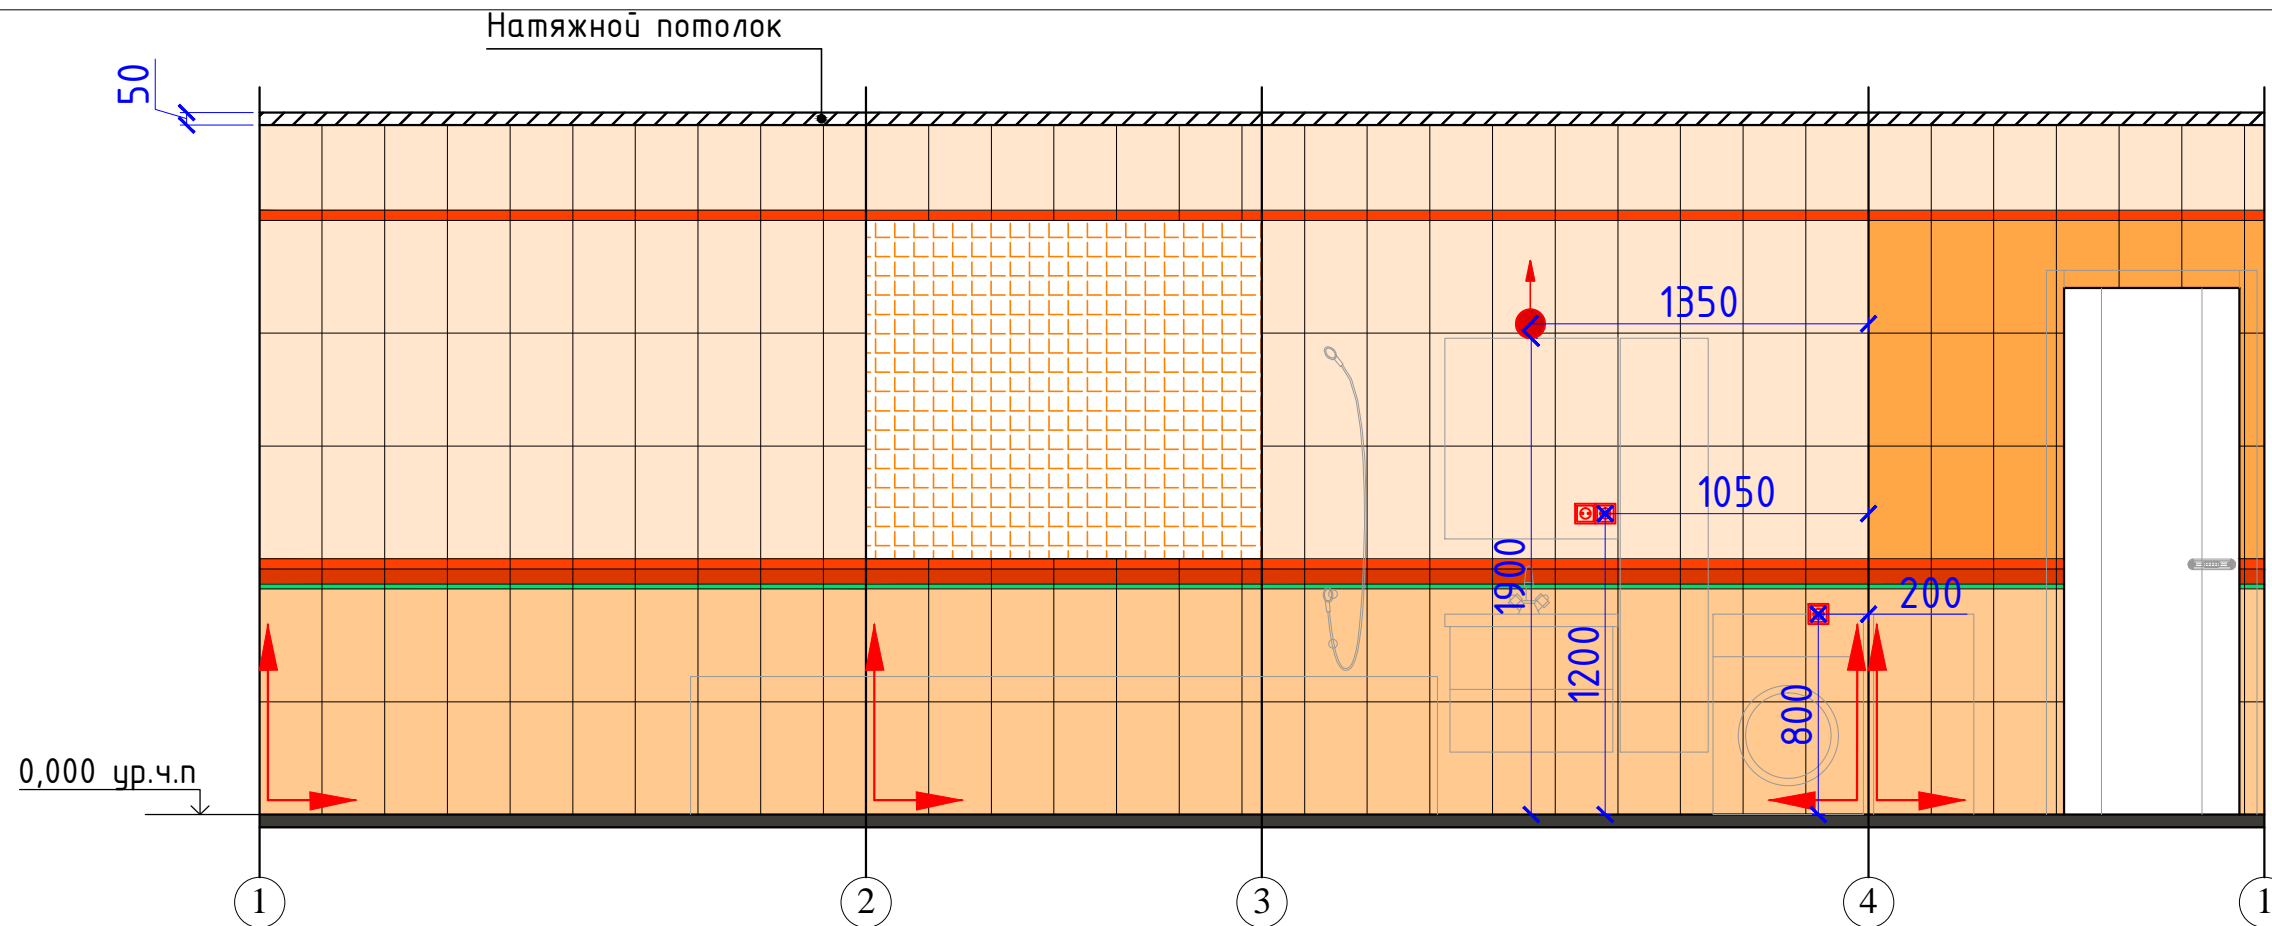

Экран ванны выложить плиткой
FAP Декор Amour
Perlage Terre 250x450 мм
Ревизионный люк
см. по месту

0,000 ур.ч.п.


УСЛОВНЫЕ ОБОЗНАЧЕНИЯ:

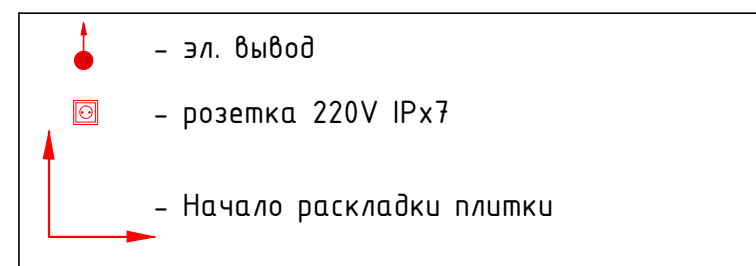


- №01- Настенная плитка
FAP Amour Terre 250x450 мм **1,37 м2**
- №02- Настенная плитка
Декор FAP Amour Perlage Terre 250x450 мм **6,57 м2**
- №03- Настенная плитка
FAP Amour Sable 250x450 мм **9,25 м2**
- Настенная плитка
Мозаика FAP Amour Terre Mosaico 305x305 мм **2,13 м2**
- №01- Бордюр
FAP Amour Terre London 40x250 мм **63 см**
- №02- Бордюр
FAP Amour Perlage Terre Listello 60x250 мм **30 см**
- №03- Бордюр
FAP Amour Terre Matita 20x250 мм **30 см**



ПРИМЕЧАНИЕ

-высота стяжки условно принята в 100мм
-матриалы рассчитаны без учета запаса
(точное количество материала уточнять на месте)

Должность	Фамилия	Дата	Подпись	г. Люберцы ул. Кирова, дом 9, к.1	Стадия	Лист	Листов
Дизайнер	Овсянникова				Развертка стен с декоративными элементами с указанием типа отделочных материалов. Ванная комната №1 М 1:30	РП	25
Заказчик				 КОРПОРАЦИЯ ЭКСКЛЮЗИВНОГО СТРОИТЕЛЬСТВА			

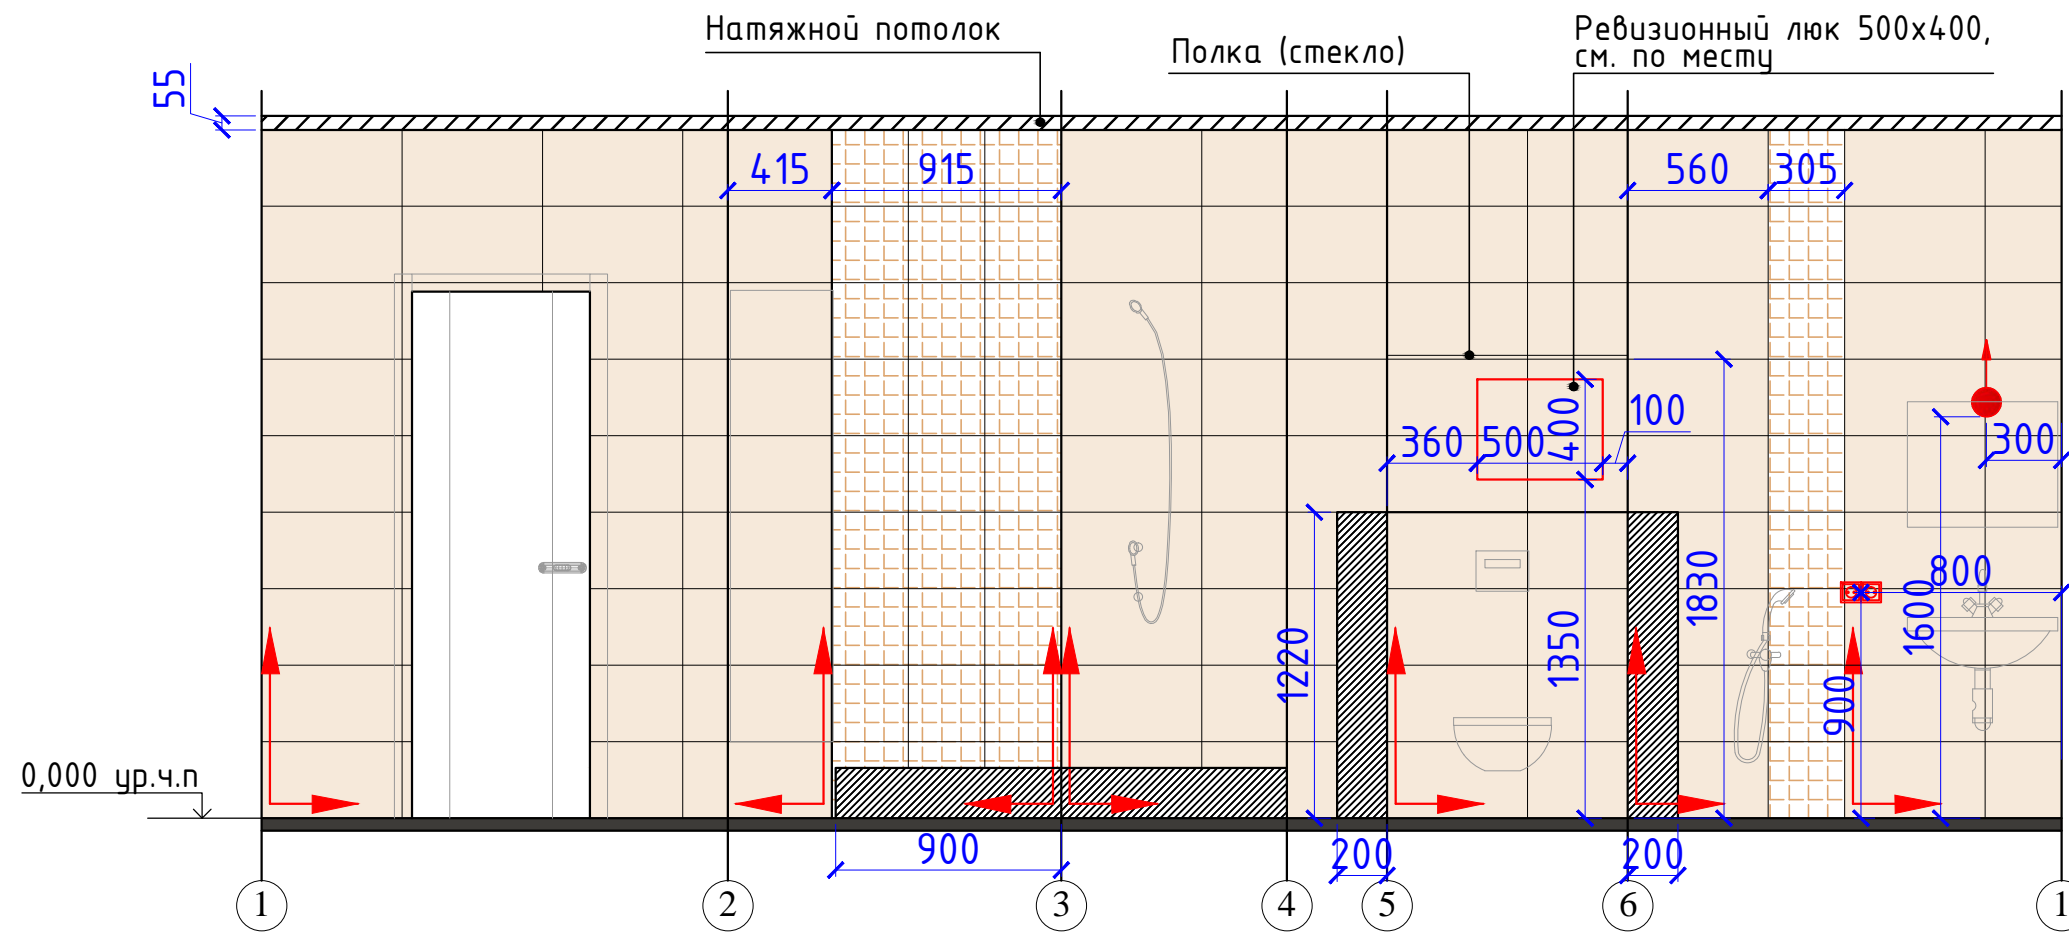


УСЛОВНЫЕ ОБОЗНАЧЕНИЯ:

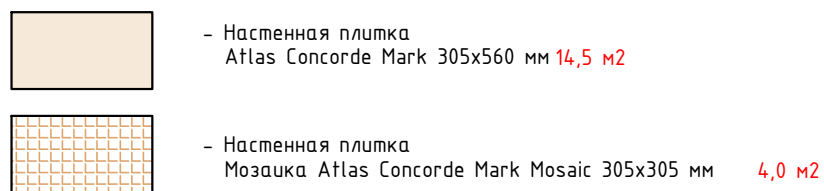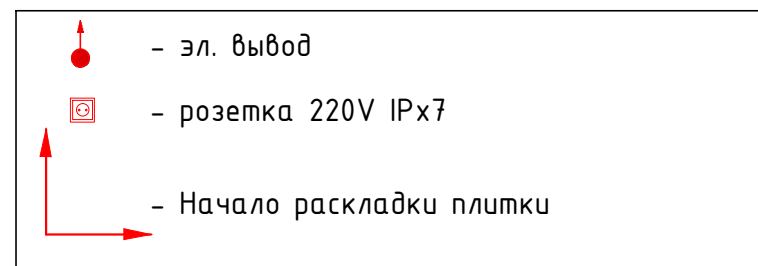



ПРИМЕЧАНИЕ

- высота стяжки условно принята в 100мм
- материалы рассчитаны без учета запаса (точное количество материала уточнять на месте)
- поддон душевой выложить из плитки Мозаика FAP Velvet Beige Mosaico Rete 30,5x30,5 см
- высоту поддона уточнить на месте

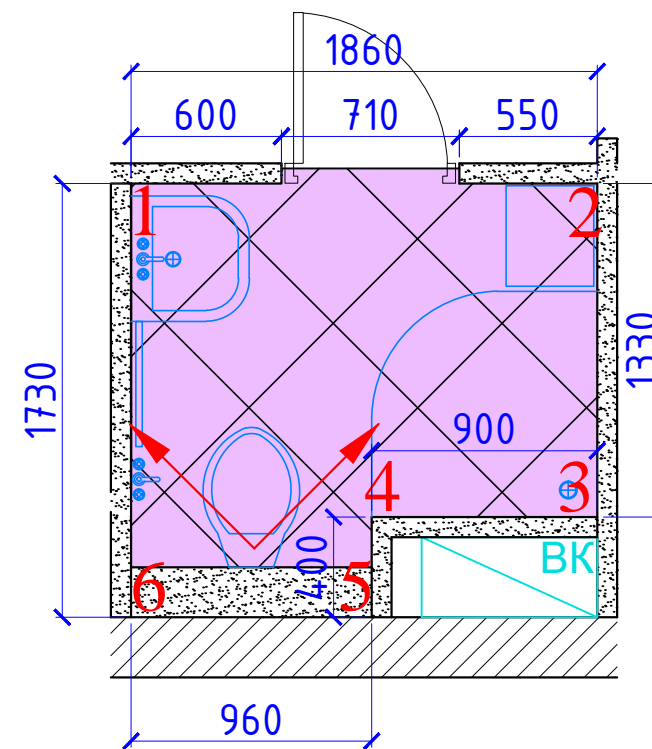


Должность	Фамилия	Дата	Подпись	г. Люберцы ул. Кирова, дом 9, к.1	Стадия	Лист	Листов
Дизайнер	Овсянникова				Развертка стен с декоративными элементами с указанием типа отделочных материалов. Ванная комната №2 М 1:30	РП	26
Заказчик							



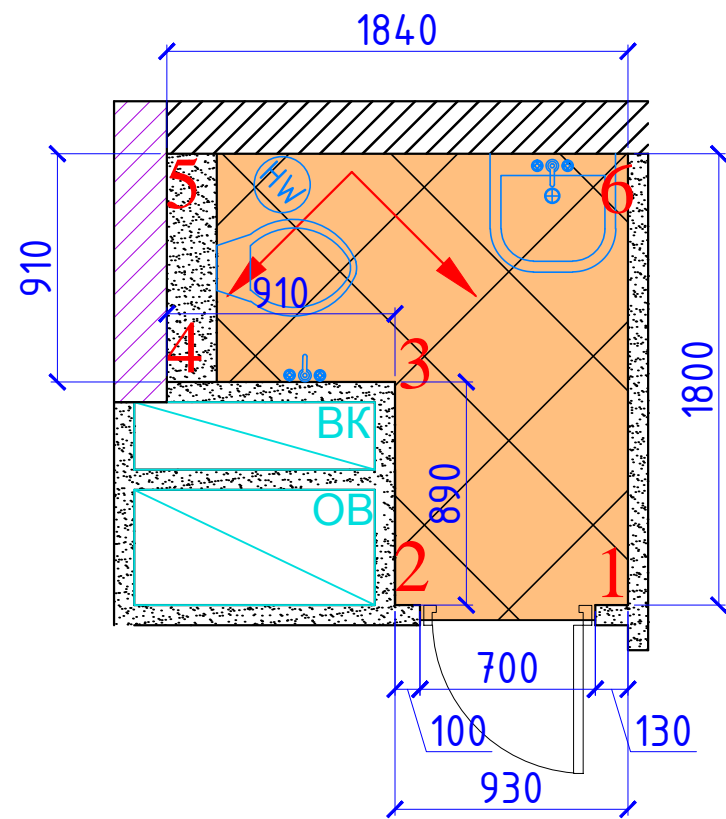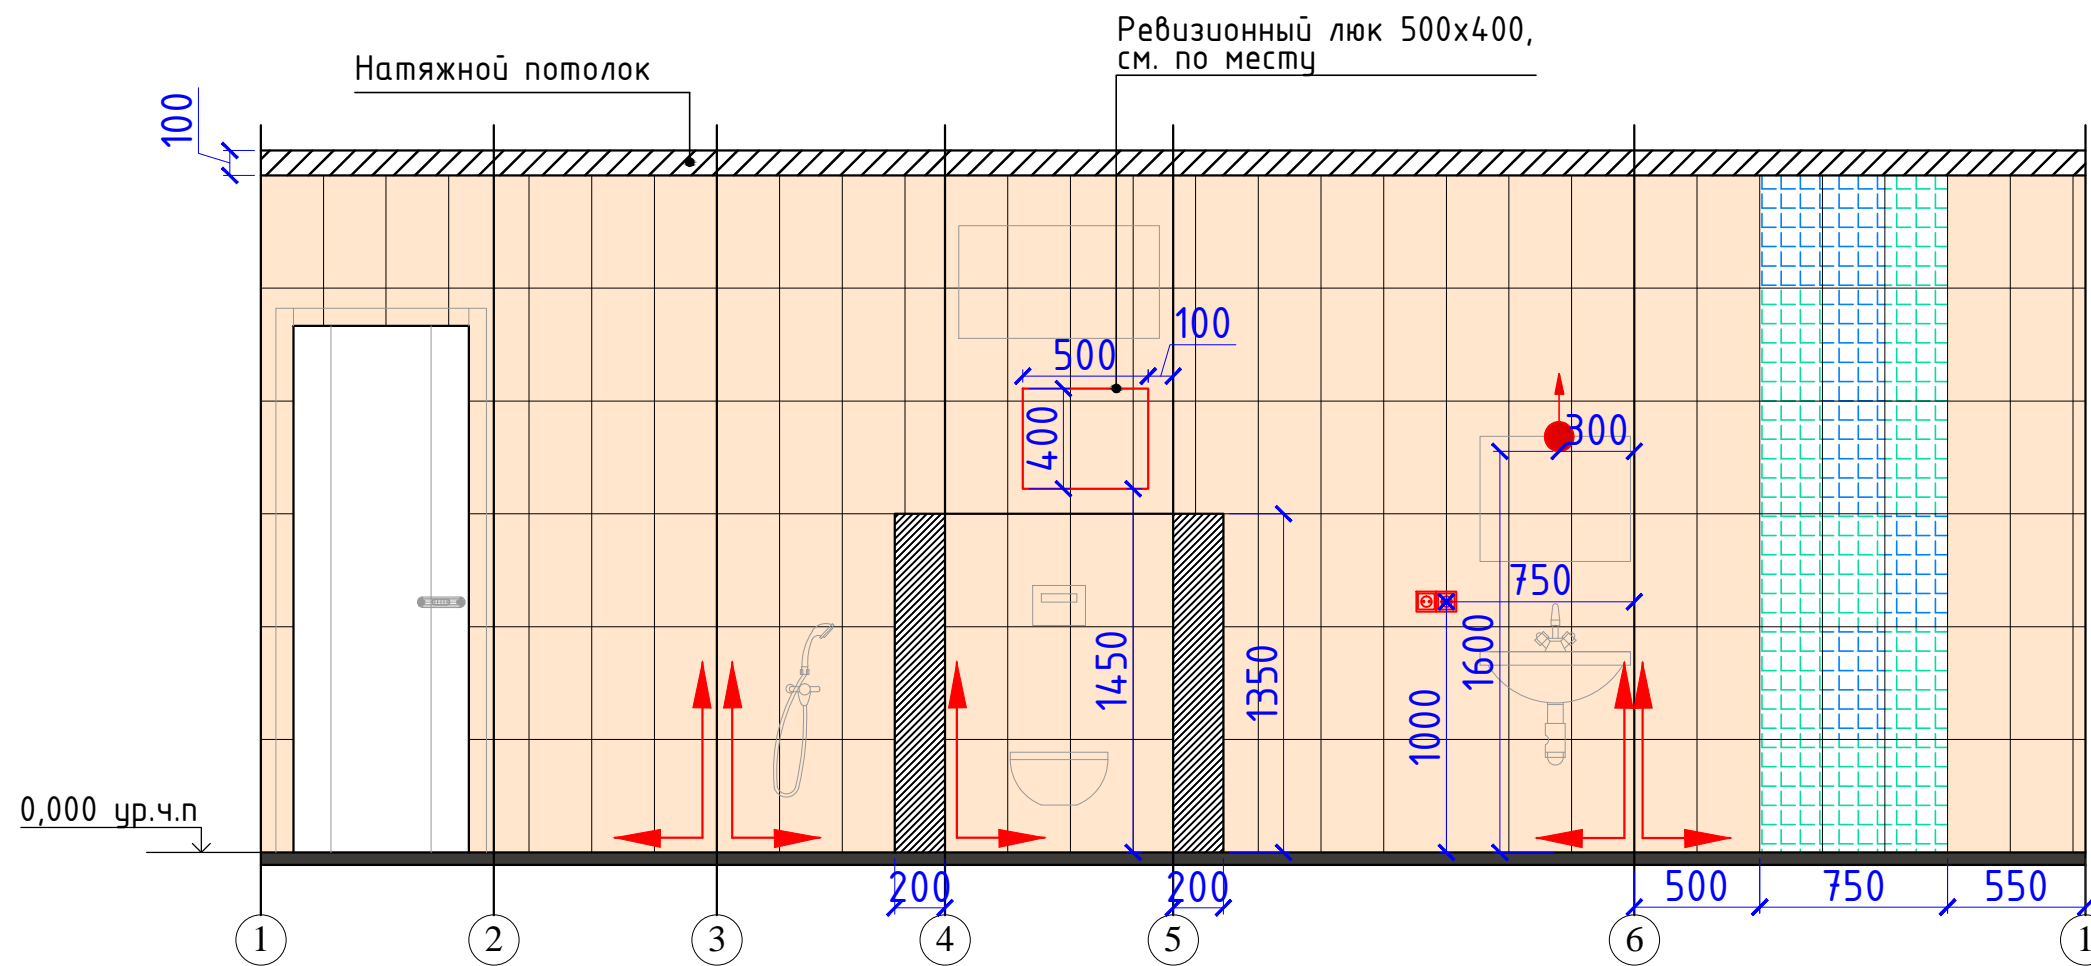

УСЛОВНЫЕ ОБОЗНАЧЕНИЯ:


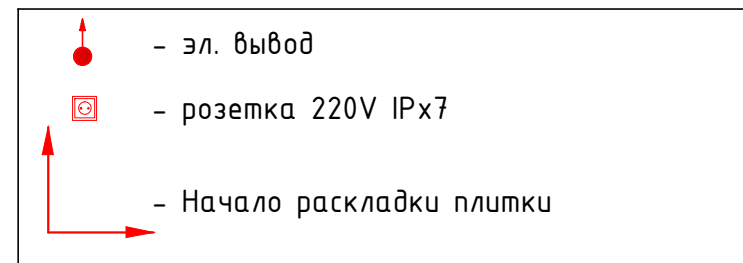


- Настенная плитка
Far Rubacuori Rosa 250x450 мм 15,62 м²
- №01 - Панно
Far Rubacuori Dream Fiori Inserto Mix 3
/комплект из 3 плиток 25x45 см/ 450x750 мм 4 комплекта
- №02 - Панно
Far Rubacuori Dream Parole Inserto Mix 3
/комплект из 3 плиток 25x45 см/ 450x750 мм 2 комплекта

ПРИМЕЧАНИЕ

- высота стяжки условно принята в 100мм
- материалы рассчитаны без учета запаса (точное количество материала уточнять на месте)


Должность	Фамилия	Дата	Подпись	г. Люберцы ул. Кирова, дом 9, к.1	Стадия	Лист	Листов
Дизайнер	Овсянникова				РП	27	30
Заказчик				Развертка стен с декоративными элементами с указанием типа отделочных материалов. Санузел М 1:30	КОРПОРАЦИЯ ЭКСКЛЮЗИВНОГО СТРОИТЕЛЬСТВА		

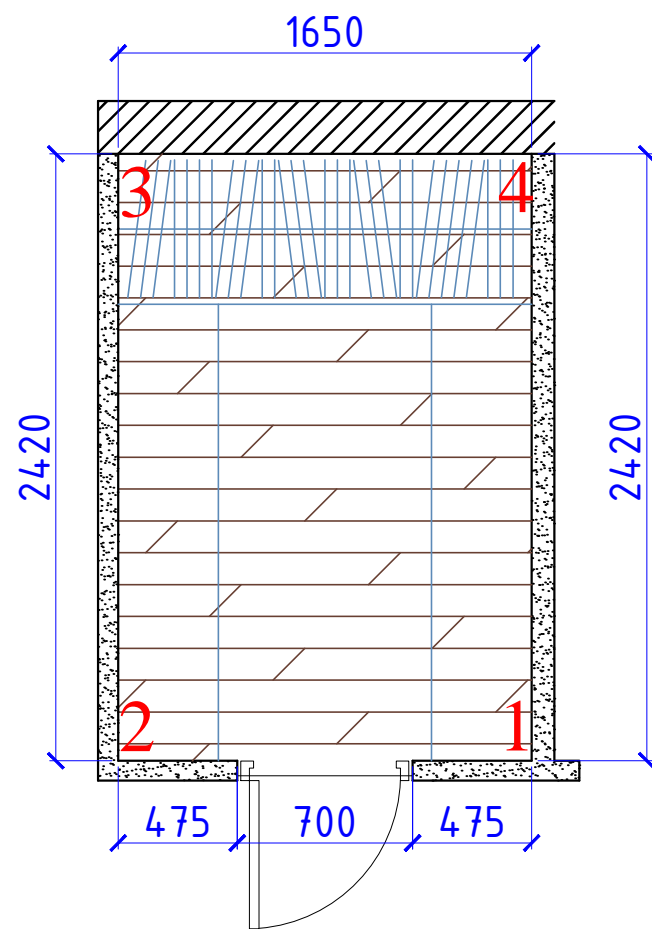
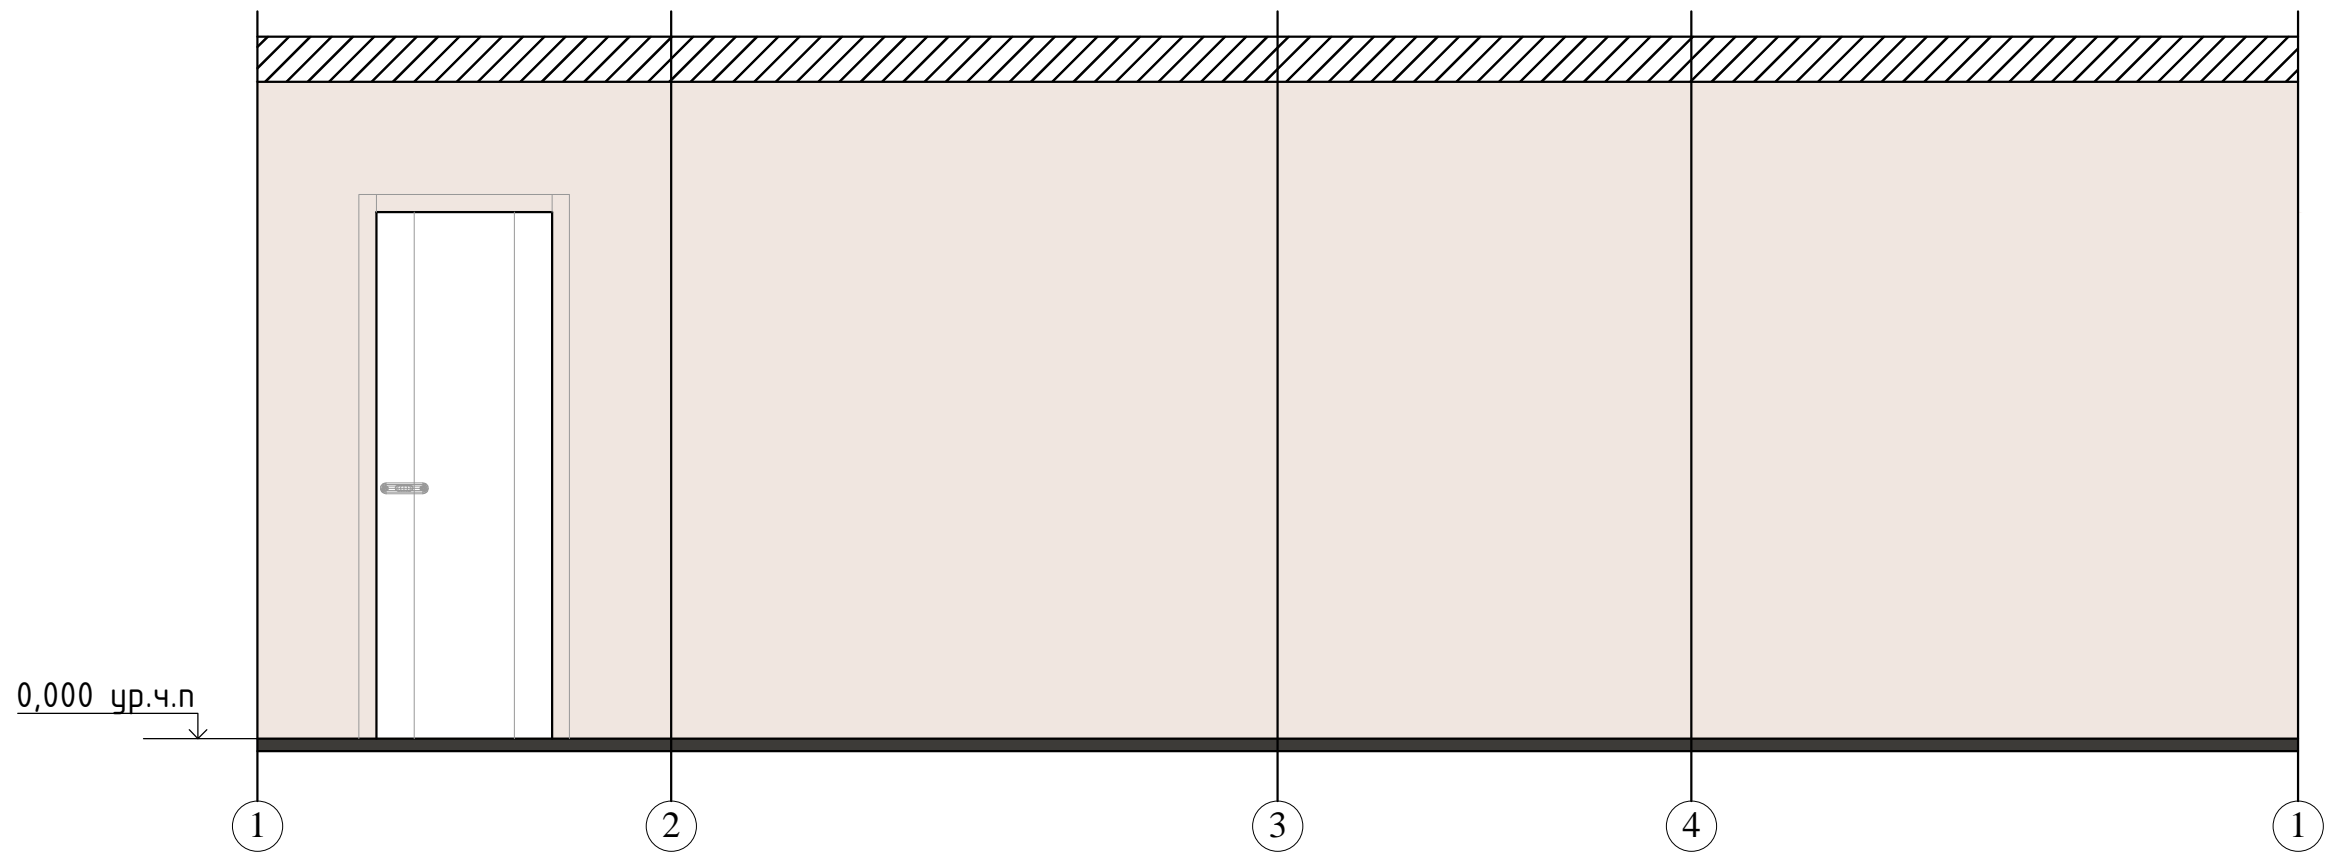


- Окраска стен ВД краской 19,85 м2

ПРИМЕЧАНИЕ

- высота стяжки условно принята в 100мм
- материалы рассчитаны без учета запаса (точное количество материала уточнять на месте)

Должность	Фамилия	Дата	Подпись	г. Люберцы ул. Кирова, дом 9, к.1	Стадия	Лист	Листов
Дизайнер	Овсянникова				Развертка стен с декоративными элементами с указанием типа отделочных материалов. Гардеробная М 1:30	РП	28
Заказчик				 КОРПОРАЦИЯ ЭКСКЛЮЗИВНОГО СТРОИТЕЛЬСТВА			

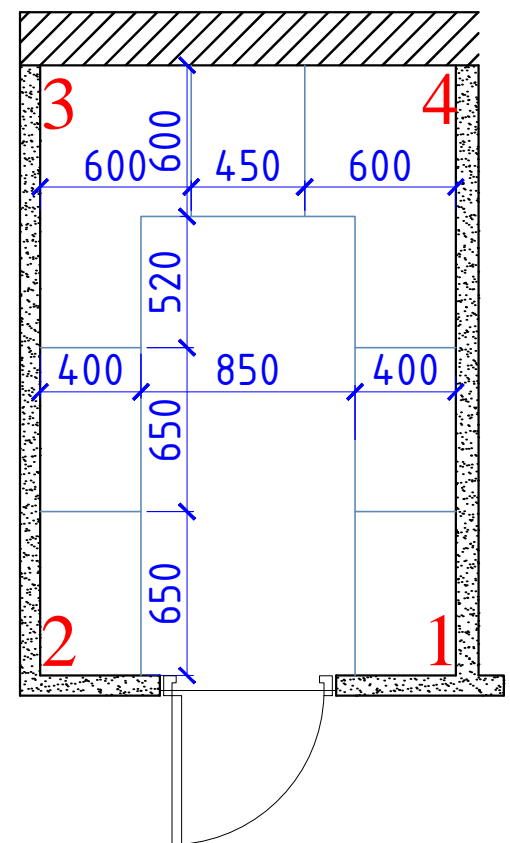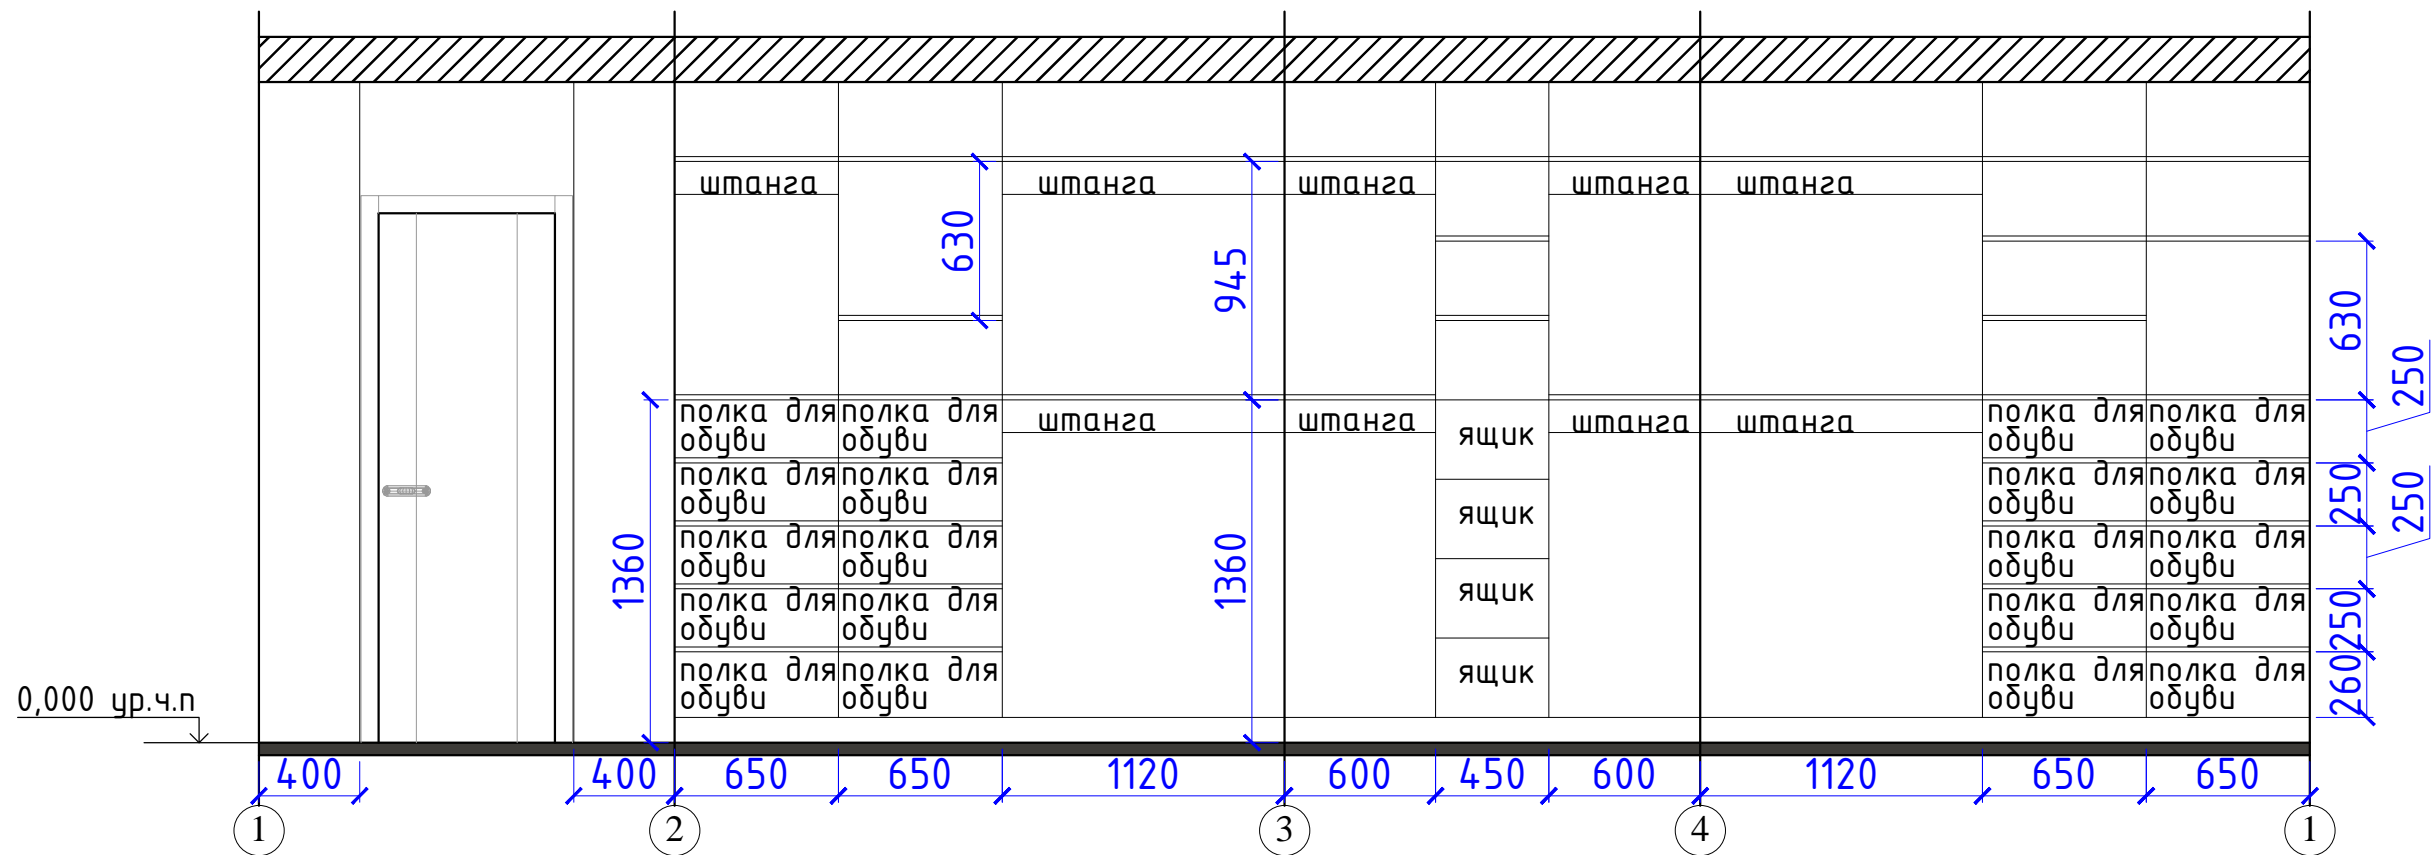

Должность	Фамилия	Дата	Подпись	г. Люберцы ул. Кирова, дом 9, к.1	Стадия	Лист	Листов
Дизайнер	Овсянникова				Развертка стен с декоративными элементами с указанием типа отделочных материалов. Гардеробная М 1:30	РП	29
Заказчик							




ВЕДОМОСТЬ ОТДЕЛКИ ПОМЕЩЕНИЙ:

№	Наименование помещения	Периметр помещения (п.м)	Пол		Потолок		Стены		Радиаторы	Кондиционеры	Окна
			Площадь (м2)	Вид отделки	Площадь (м2)	Вид отделки	Площадь (м2)	Вид отделки			
1	Прихожая Кухня Гостиная	51,08	14,40 30,09	Керамогранит Ламинат	19,63 15,62	ГКЛ 2 ур. шт-ка, покраска натяжной потолок	81,04 10,83 1,84 17,2 2,56	Декоративное покрытие №01 Декоративное покрытие №02 Фреска Покраска Зеркало	перенос, замена	1	демонтаж
2	Спальня	21,94	17,32	Ламинат	7,66 4,30	ГКЛ 2 ур. шт-ка, покраска натяжной потолок	8,77 44,48	Обои №01 Обои №02	перенос, замена	1	демонтаж
3	Детская	19,41	25,14	Ламинат	14,65 8,58	ГКЛ 2 ур. шт-ка, покраска натяжной потолок(звезд.небо)	39,61 7,7	Обои Фреска	— —	1	— —
4	Жилая комната	15,06	13,40	Ламинат	4,67 7,68	ГКЛ 2 ур. шт-ка, покраска натяжной потолок	22,51 14,15	Обои №01 Обои №02	— —	1	— —
5	Гардеробная	8,14	3,99	Ламинат	3,99	натяжной потолок	19,85	Покраска,	— —	— —	— —
6	Ванная комната №01	8	3,86	Керамическая плитка	3,86	Натяжной потолок	1,37 6,57 9,25 2,13 63 шт 30 шт 30 шт	Керамическая плитка №01 Керамическая плитка №02 Керамическая плитка №03 Мозаика Бордюры №01 Бордюры №02 Бордюры №03	— —	— —	— —
7	Ванная комната №02	7,18	2,70	Керамическая плитка	3,30	Натяжной потолок	14,5 4,0	Керамическая плитка Мозаика	— —	— —	— —
8	Санузел	7,28	2,36	Керамическая плитка	2,80	Натяжной потолок	15,62 4 компл 2 компл	Керамическая плитка Панно №01 Панно №02	— —	— —	— —

Объем материалов рассчитан на высоту потолка 2800мм без учета запаса!

При заказе повторно просчитать количество материалов

Должность	Фамилия	Дата	Подпись	г. Люберцы ул. Кирова, дом 9, к.1	Стадия	Лист	Листов
Дизайнер	Овсянникова				РП	30	30
Заказчик					Ведомость отделочных материалов.		
				 КОРПОРАЦИЯ ЭКСКЛЮЗИВНОГО СТРОИТЕЛЬСТВА			